



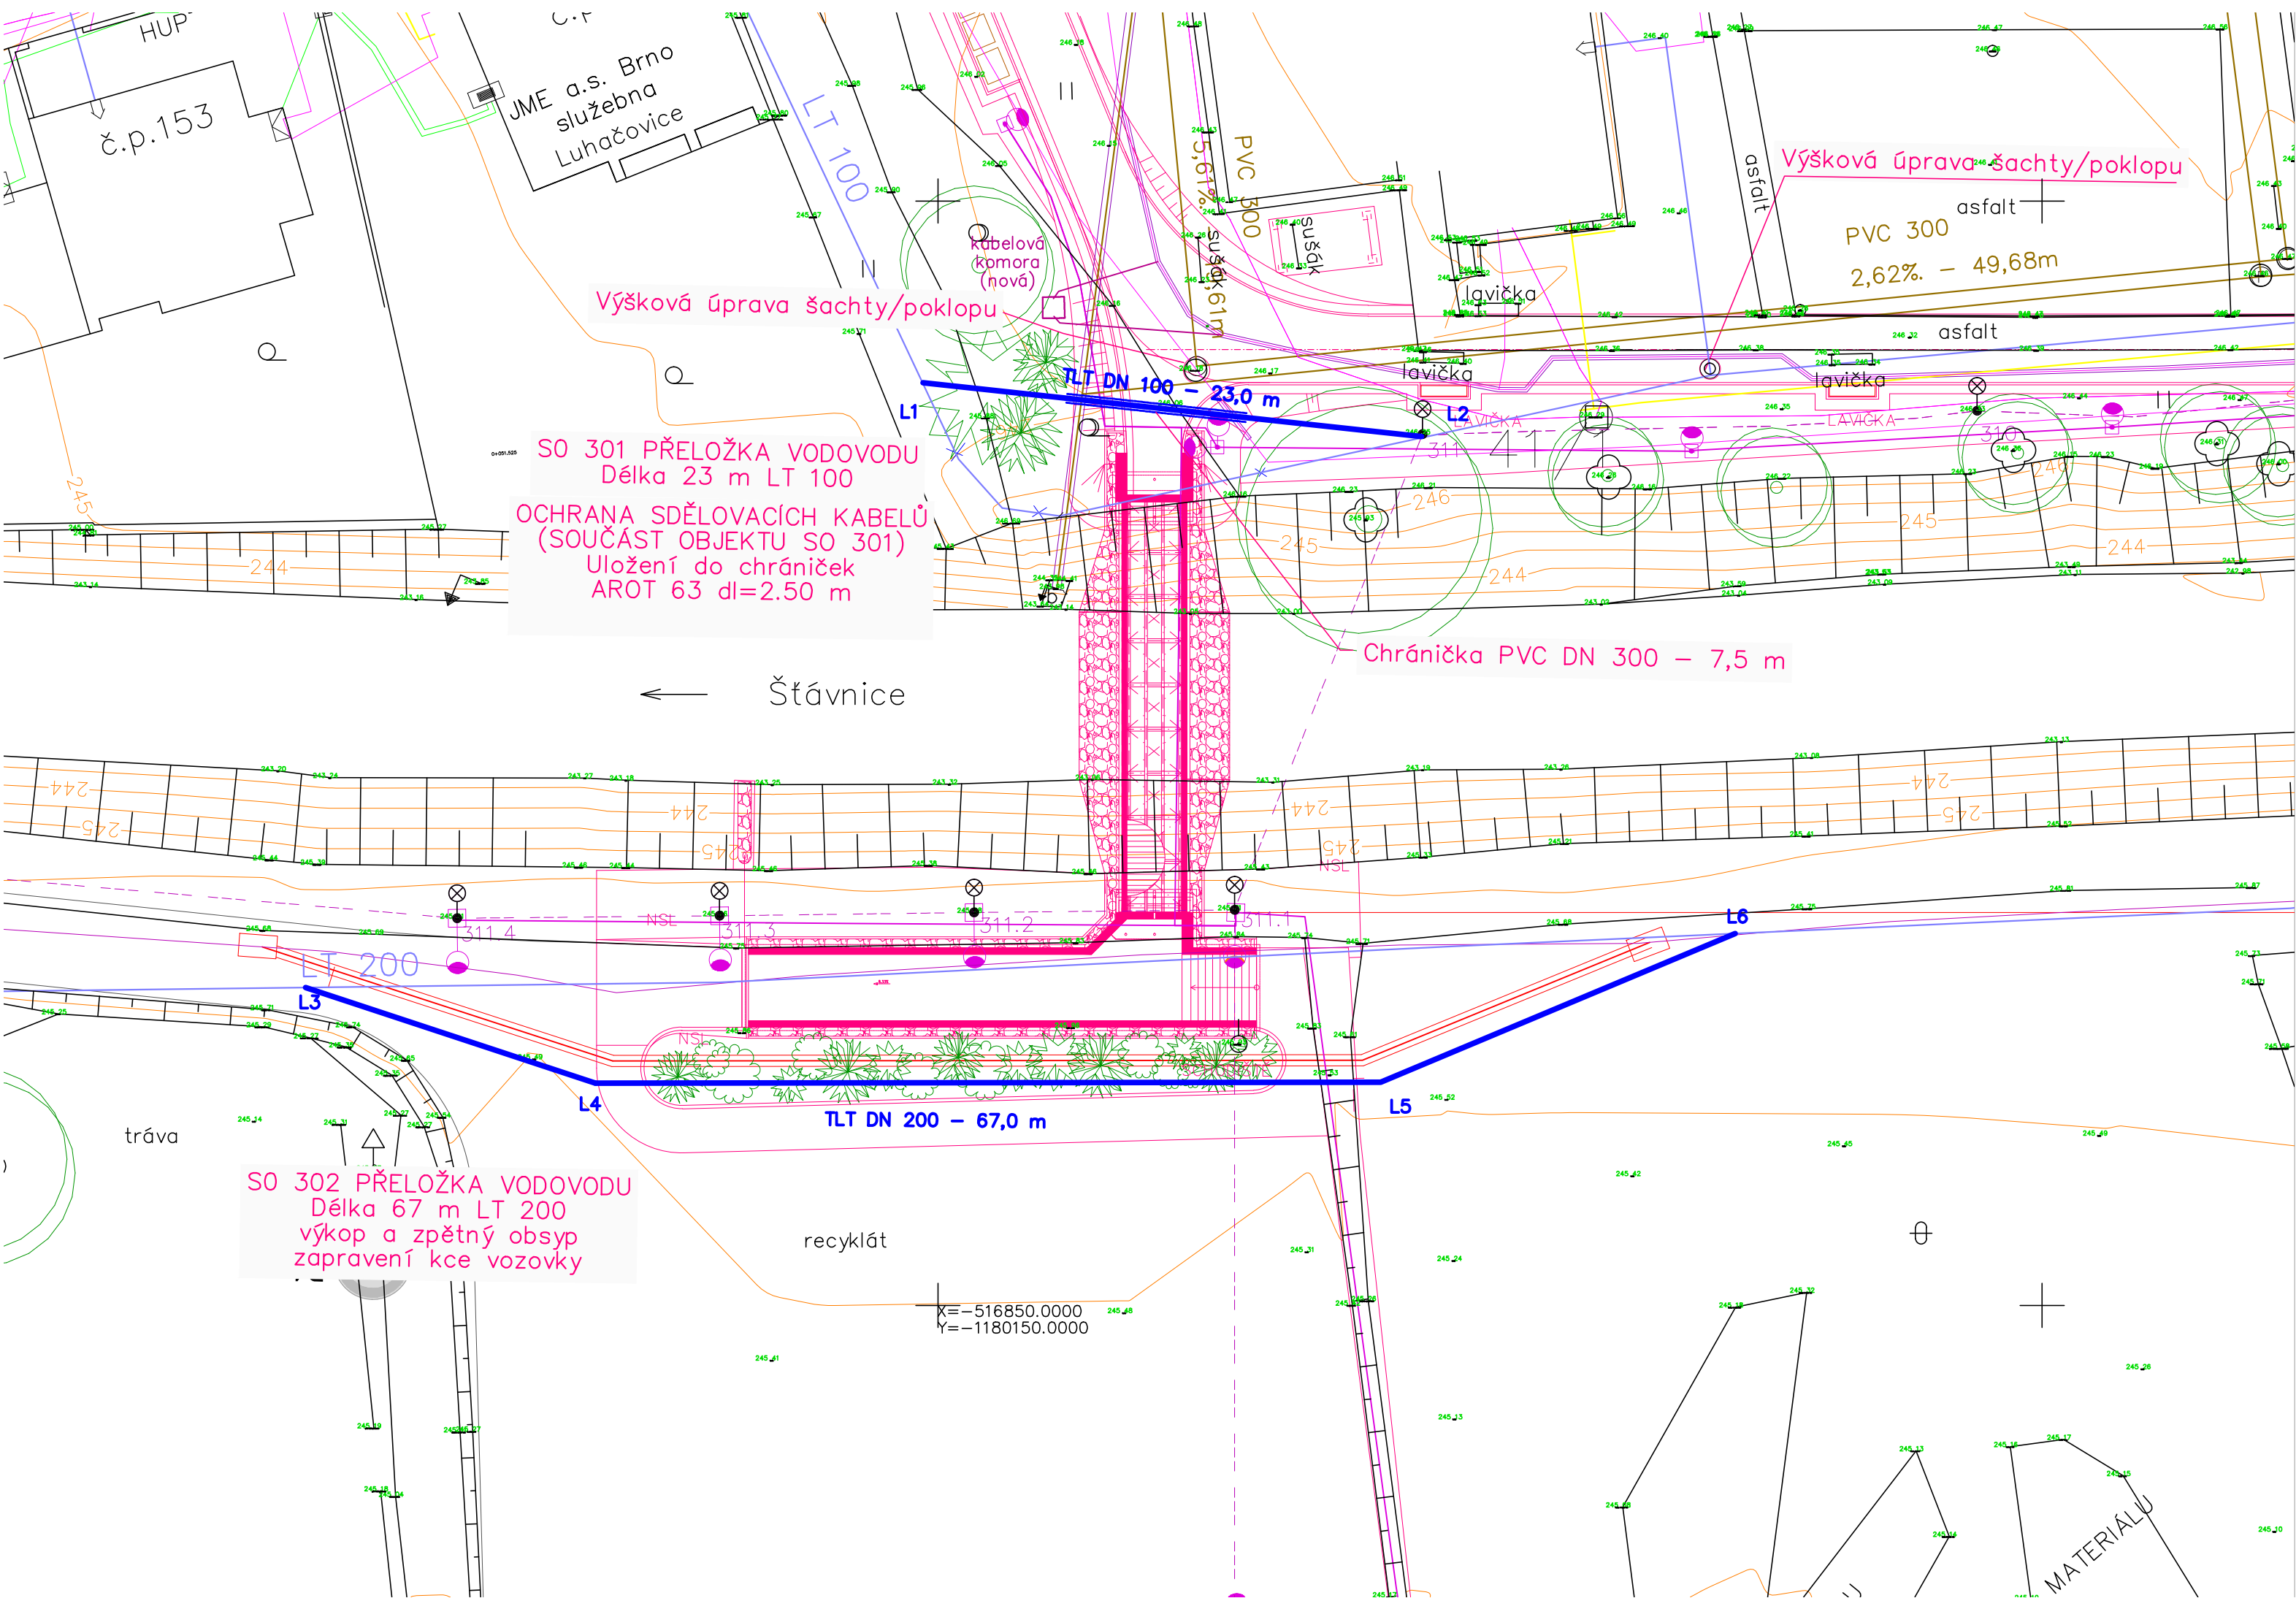

LEGENDA:

- ELEKTRICKÉ PODZEMNÍ VEDENÍ EGD VN
- ELEKTRICKÉ PODZEMNÍ VEDENÍ EGD NN
- PLYNOVOD STŘEDOTLAK
- VODOVOD STÁVAJÍCÍ
- KANALIZACE
- SDĚLOVACÍ KABELY

- NAVRŽENÝ VODOVOD
- NAVRŽENÉ KABELY V.O.
- NAVRŽENÉ KABELY VN

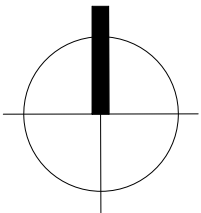

Souřadnicový systém JTSK
Výškový systém Bpv

HLAVNÍ PROJEKTANT STAVBY

ADOS

ING. ADOLF JEBAVÝ
SAMOSTATNÝ PROJEKTANT
office: Františkánská 6, 602 00 Brno
email: jebavy@ados.cz,
tel.: +420 604 730 164

VEDOUCÍ PROJEKTANT	ZODPOV. PROJEKTANT	VYPRACOVAL	KONTROLOVAL	VODÁRENSKÁ AKCIOVÁ SPOLEČNOST, a.s. Soběšická 820/156, Lesná, 638 00 Brno tel. 545532404, mob. 603424584 e-mail: faltynkova@vasgr.cz www.vodarenska.cz	
ING. IVANA FALTÝNKOVÁ	ING. IVANA FALTÝNKOVÁ	ING. IVANA FALTÝNKOVA	ING. JURAJ SABOL		
OBJEDNATEL	MĚSTO LUHAČOVICE	KRAJ	ZLÍNSKÝ	DATUM	09/2022
MĚSTO LUHAČOVICE LÁVKA DRUŽSTEVNÍ SO 300 VODOHOSPODÁŘSKÉ OBJEKTY - VÝKRESY				FORMÁT	A4
				ÚČEL	DUSP
				ČÍSLO ZAKÁZKY	22_011
SITUACE				MĚŘÍTKO	M 1:250
				ČÍSLO PARÉ	ČÍSLO VÝKRESU D.3.2.1