


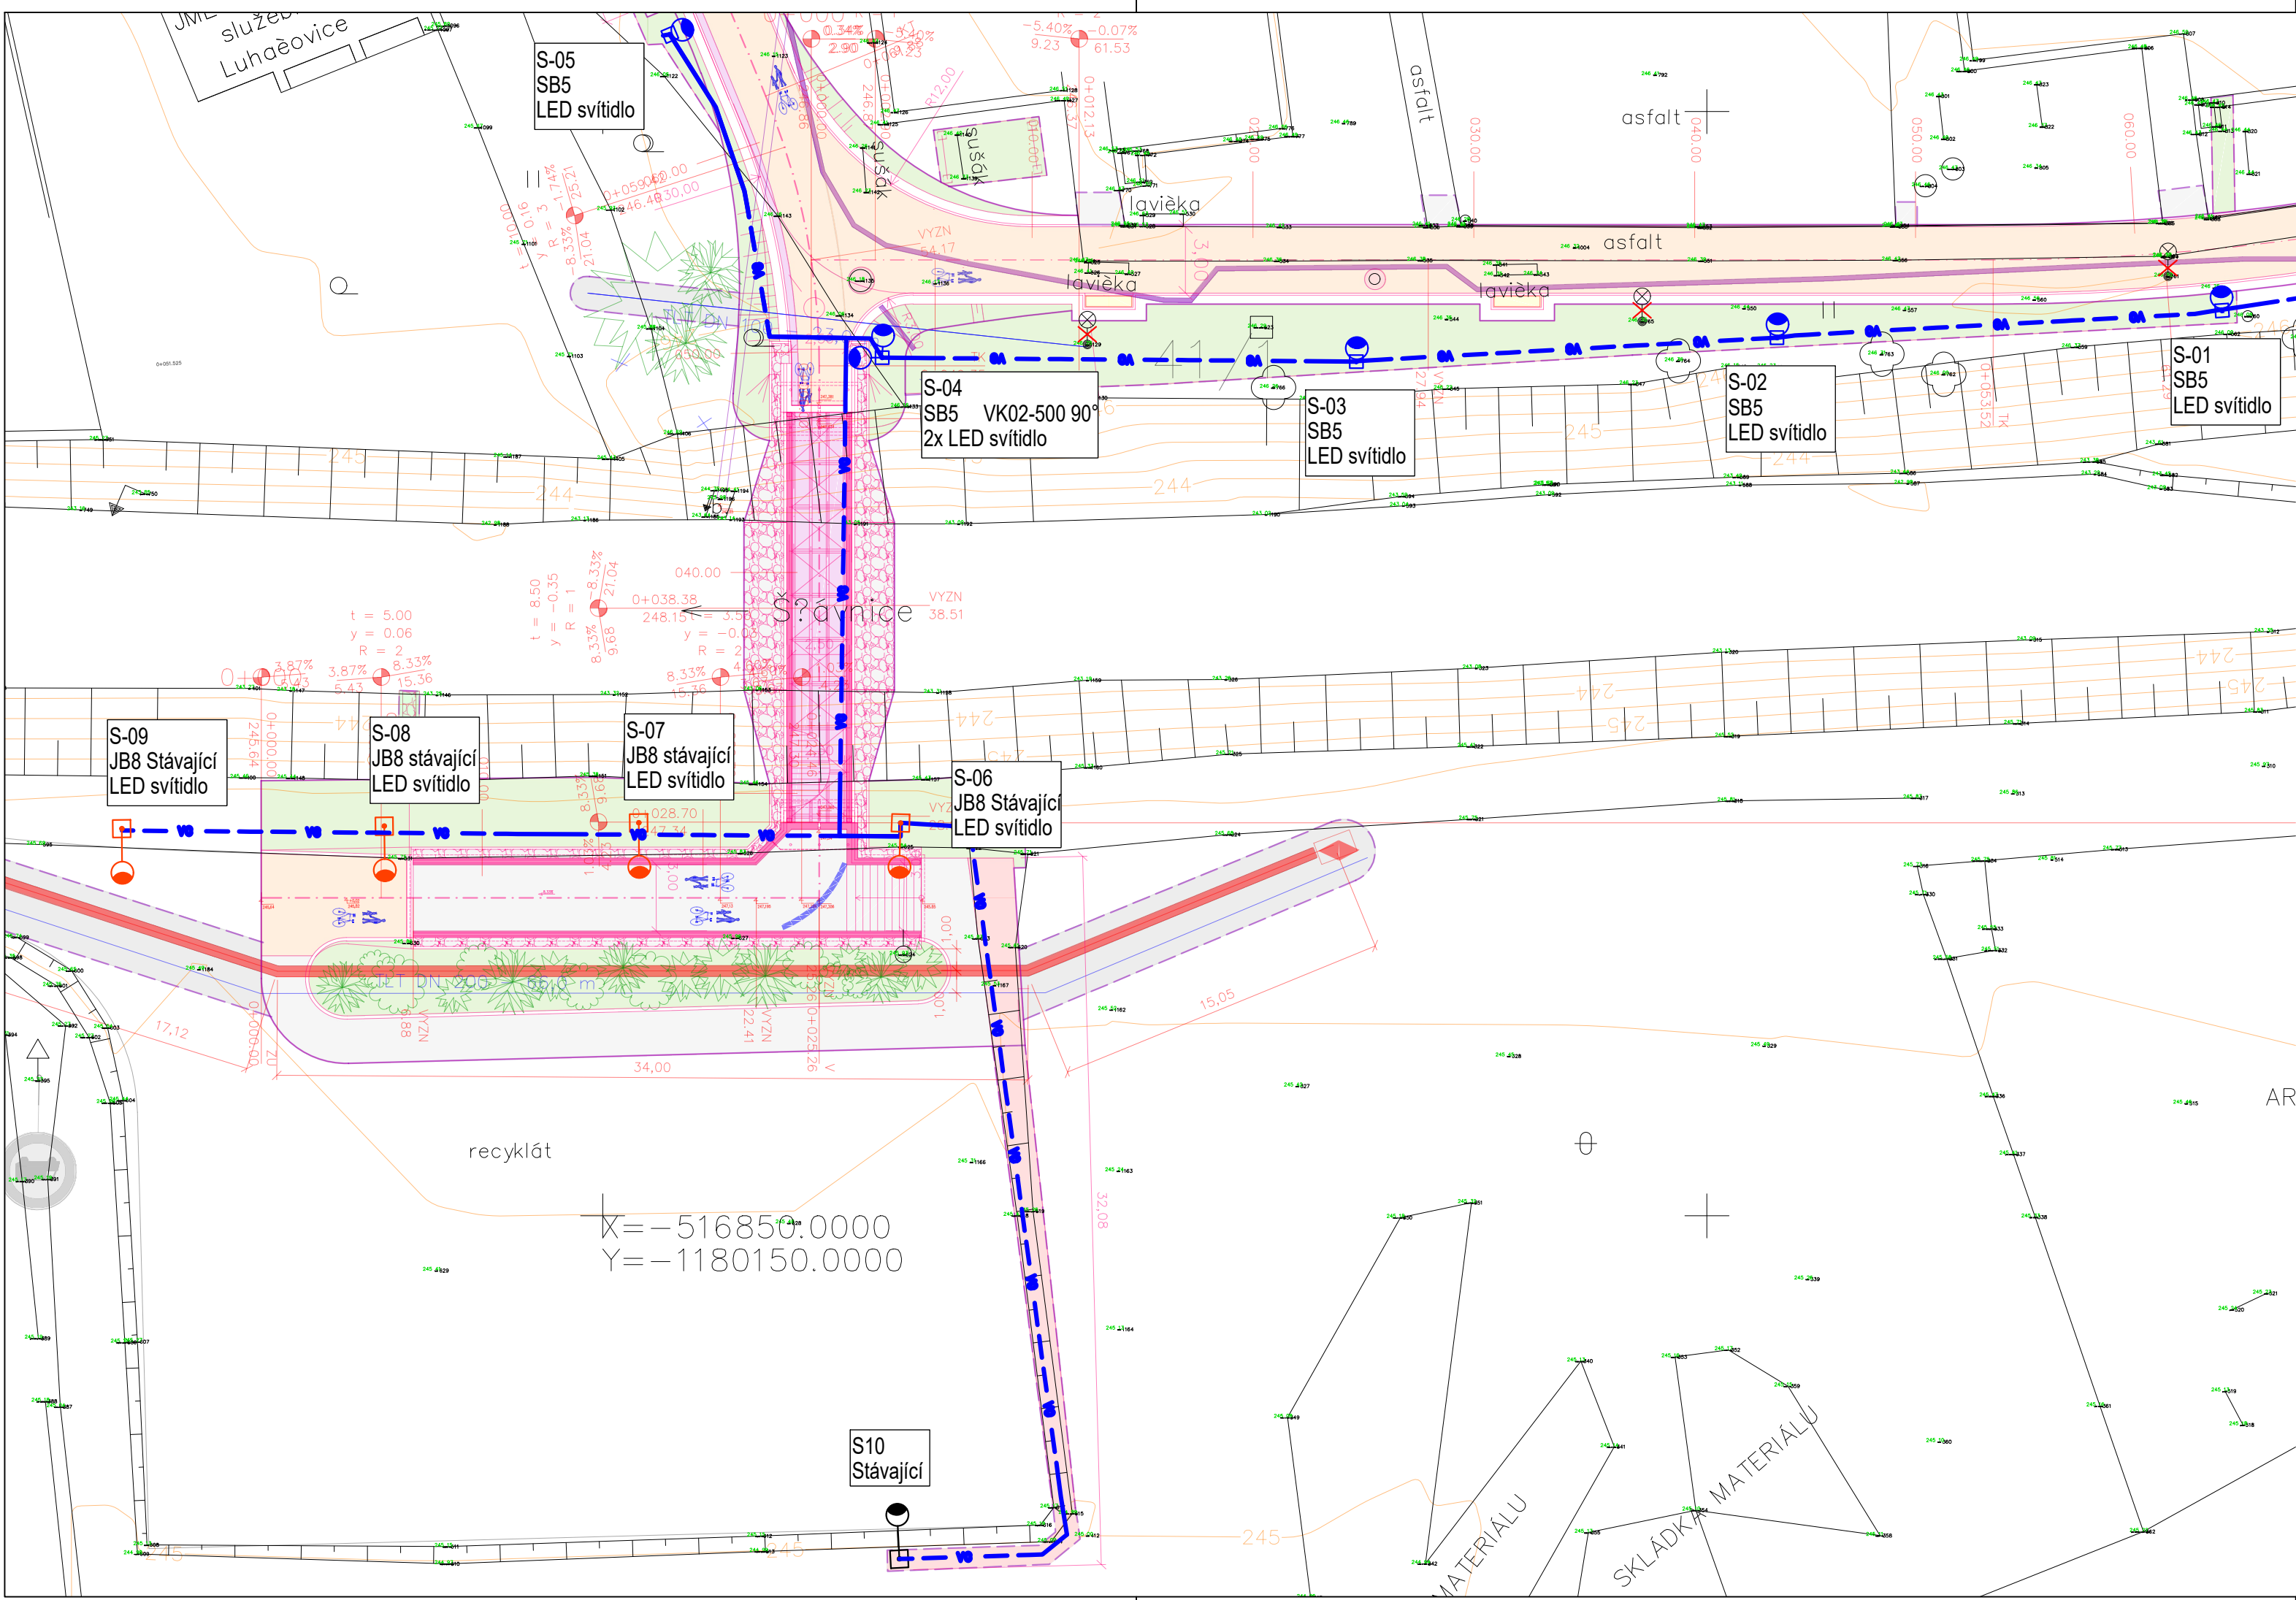

Při přechodu komunikací jsou kabely uloženy do stávajících chráničů KOPOS 110/94. Oprava VO se provádí dle standardů MM&B pro veřejné osvětlení, mimo jiné se při křížení vjezdů apd. kabely a chráničky 63/52, navíc ukládají do chr. 110/94 s přesahem 0,5m na obě strany.

Před začátkem zemních prací je nutné vytyčit všechny inženýrské sítě dle vyjádření, od přímých správců sítí. Odměřování sítí z výkresové dokumentace pro realizaci je zakázané.

SOUŘADNICE VYTYČOVANÝCH BODŮ

Číslo bodu	Y	X	Typ	Výložník	Svítilidlo
S-01	516 776,68	1 180 109,01	Nový stožár SB5	-	TVO50SQ20N 20W SCL 2700 K
S-02	516 796,83	1 180 110,24	Nový stožár SB5	-	TVO50SQ20N 20W SCL 2700 K
S-03	516 815,88	1 180 111,32	Nový stožár SB5	-	TVO50SQ20N 20W SCL 2700 K
S-04	516 837,35	1 180 111,14	Nový stožár SB5	VK02-500-90°	TVO50SQ20N 20W SCL 2700 K
S-05	516 846,96	1 180 096,52	Nový stožár SB5	-	TVO50SQ20N 20W SCL 2700 K
S-06	516 836,51	1 180 132,21	Stávající stožár JB8	V01-2000	VML 80 ZN A
S-07	516 848,37	1 180 132,21	Stávající stožár JB8	V01-2000	VML 80 ZN A
S-08	516 859,89	1 180 132,36	Stávající stožár JB8	V01-2000	VML 80 ZN A
S-09	516 871,78	1 180 132,47	Stávající stožár JB8	V01-2000	VML 80 ZN A

POLOHA VYTYČOVANÝCH BODŮ

SVISLÝ ŘEZ

POLOHA BODU

PŮDORYS

POLOHA BODU

LEGENDA PRVKŮ VO

- STÁVAJÍCÍ STOŽÁR VO
- DEMONTÁŽ STOŽÁRU VO
- NOVÝ STOŽÁR VO (NOVÉ SVĚTELNÉ MÍSTO)
SVÍTIDLO, TYP STOŽÁRU, VYLOŽENÍ A VYLOŽENÍ VIZ POPISKA
- PŘELOŽKA STOŽÁRU VO
SVÍTIDLO, TYP STOŽÁRU, VYLOŽENÍ A VYLOŽENÍ VIZ POPISKA
- NOVÉ VEDENÍ VO, KABEL AYKY-J 4x16
+ KOPOFLEX Ø63 mm + ZEMNÍČI KULATINA Ø 10mm

D

HLAVNÍ PROJEKTANT STAVBY

HLAVNÍ INŽENÝR PROJEKTU

ING. ADOLF JEBAVÝ

ADOS

ING. ADOLF JEBAVÝ
SAMOSTATNÝ PROJEKTANT
office: Františská 6, 602 00 Brno
email: jebavy@ados.cz,
tel.: +420 604 730 164

VEDOUČÍ PROJEKTANT	ZODPOV. PROJEKTANT	VYPRACOVAL	KONTROLOVAL	ING. LADISLAV ČIŠECKÝ NOVÉ SADY 988/2 60200 STARE BRNO ICO 06586589		
ING. ADOLF JEBAVÝ	ING. LADISLAV ČIŠECKÝ	ING. LADISLAV ČIŠECKÝ	ING. JIŘÍ SKLENÁŘ	DATUM	09/2022	
OBJEDNATEL				MĚSTO LUHAČOVICE	KRAJ	ZLÍNSKÝ
MĚSTO LUHAČOVICE				SO 401 VEŘEJNÉ OSVĚTLENÍ - VÝKRESY		
SITUACE				FORMÁT	4x4	
				ÚČEL	DUSP	
				ČÍSLO ZAKÁZKY	22_011	
				MĚŘÍTKO	M 1:250	
				ČÍSLO PARÉ	ČÍSLO VÝKRESU D.4.1.2.1	