


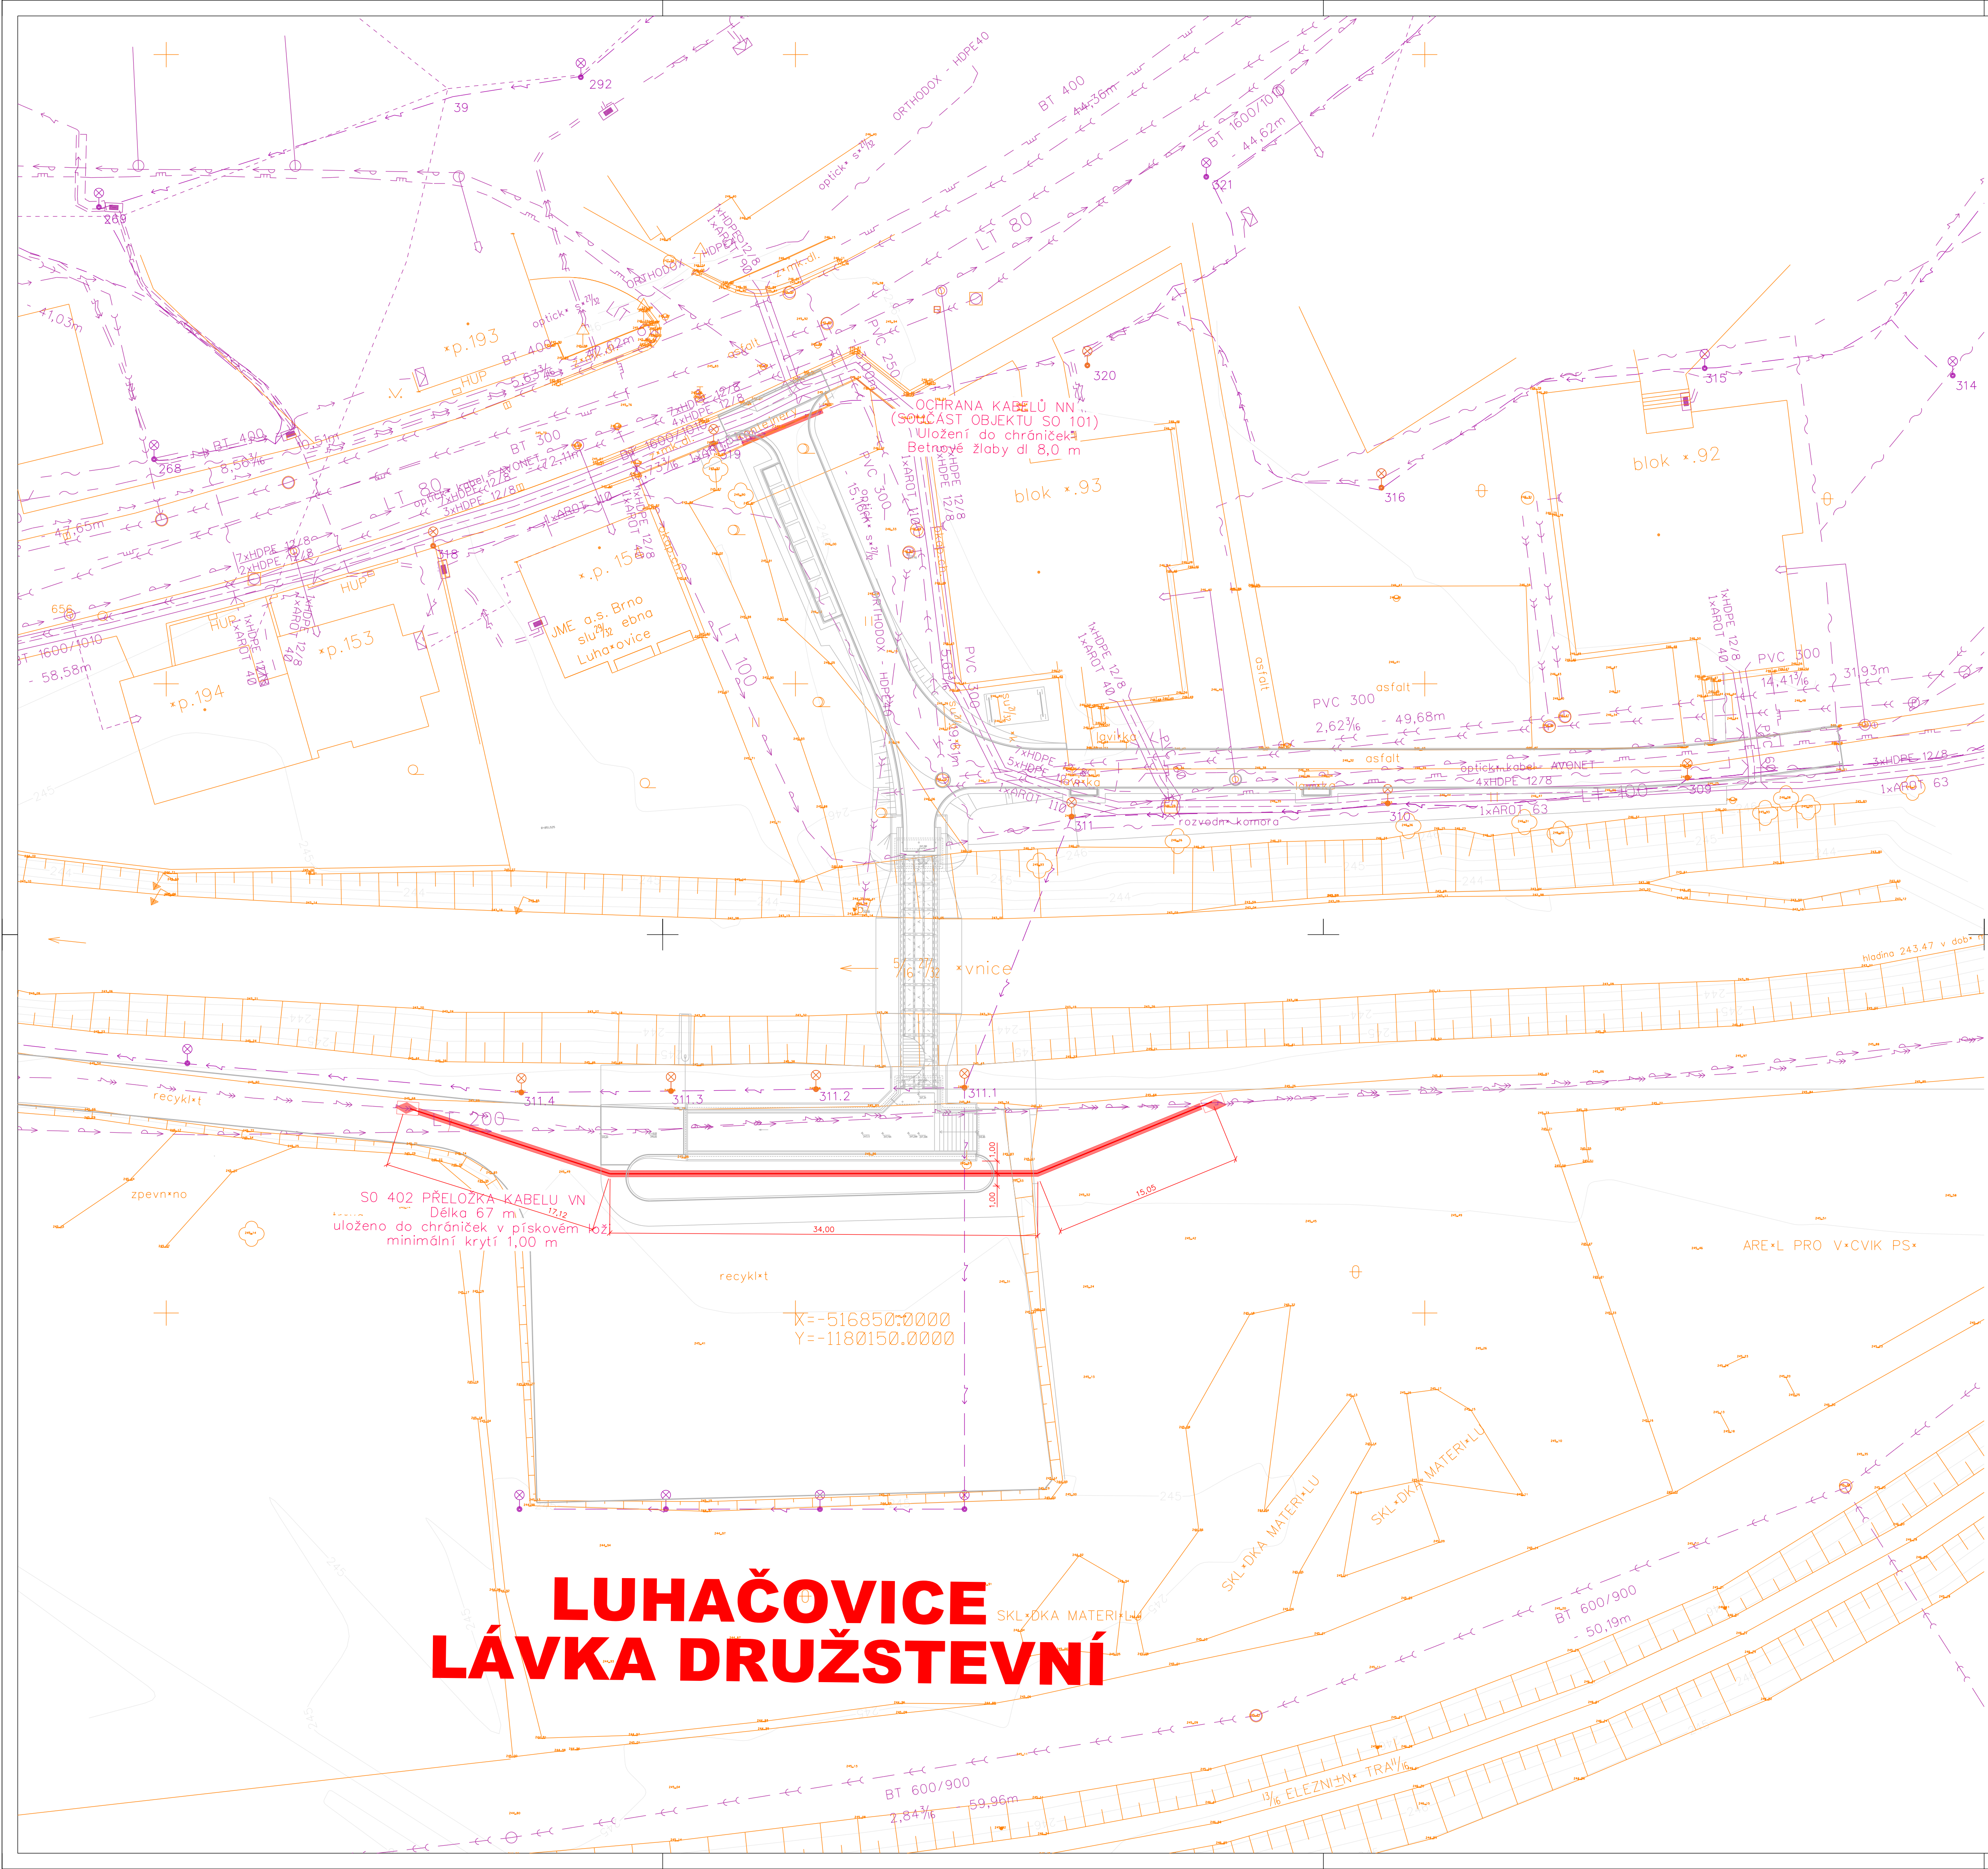

LEGENDA:

HRANICE PARCEL KN

HRANICE KATASTR. ÚZEMÍ

POLOHOPIIS - ZAMĚŘENÍ

OSA KOMUNIKACE - NÁVRH

HRANA ZPEVNĚNÝCH PLOCH

OSTATNÍ HRANY - NÁVRH

HRANICE TRVALÉHO ZÁBORU

HRANICE DOČASNÉHO ZÁBORU

SOUVISEJÍCÍ OBJEKTY

SOUVISEJÍCÍ STAVBY

ELEKTRICKÉ PODZEMNÍ VEDENÍ EGD VN

ELEKTRICKÉ PODZEMNÍ VEDENÍ EGD NN
(ochrana stávajících kabelů)

PLYNOVOD STŘEDOTLAK

VODOVOD

KANALIZACE

SDĚLOVACÍ KABELY

D

HLAVNÍ PROJEKTANT STAVBY

ADOS

ING. ADOLF JEBAVÝ
SAMOSTATNÝ PROJEKTANT
V OBLASTI STAVBY
VEDENÍ KABELŮ
tel.: +420 604 730 164

HLAVNÍ INŽENÝR PROJEKTU

ING. ADOLF JEBAVÝ

VEDOUČÍ PROJEKTANT	ZODPOV. PROJEKTANT	VYPRACOVAL	KONTROLOVAL	AlternativníDopravníStudio ING. EVA POKORNÁ, AUTORIZOVANÝ INŽENÝR V OBLASTI STAVBY V ŘEŠENÍ AUTORIZOVANÝCH OBLASTÍ VEDENÍ KABELŮ tel.: +420 604 730 164
ING. ADOLF JEBAVÝ	ING. ADOLF JEBAVÝ	ING. ADOLF JEBAVÝ	ING. EVA POKORNÁ	
OBJEDNATEL	MĚSTO LUHAČOVICE	KRAJ	ZLINSKÝ	
MĚSTO LUHAČOVICE LÁVKA DRUŽSTEVNÍ SO 402 PŘELOŽKA VN - VÝKRESY			DATUM 09/2022	
SITUACE			FORMÁT A4	
			ÚČEL DUSP	
			ČÍSLO ZAKÁZKY	22_011
			MĚŘÍTKO	M 1:250
			ČÍSLO PÁRE	ČÍSLO VÝKRESU D.4.2.2.1