


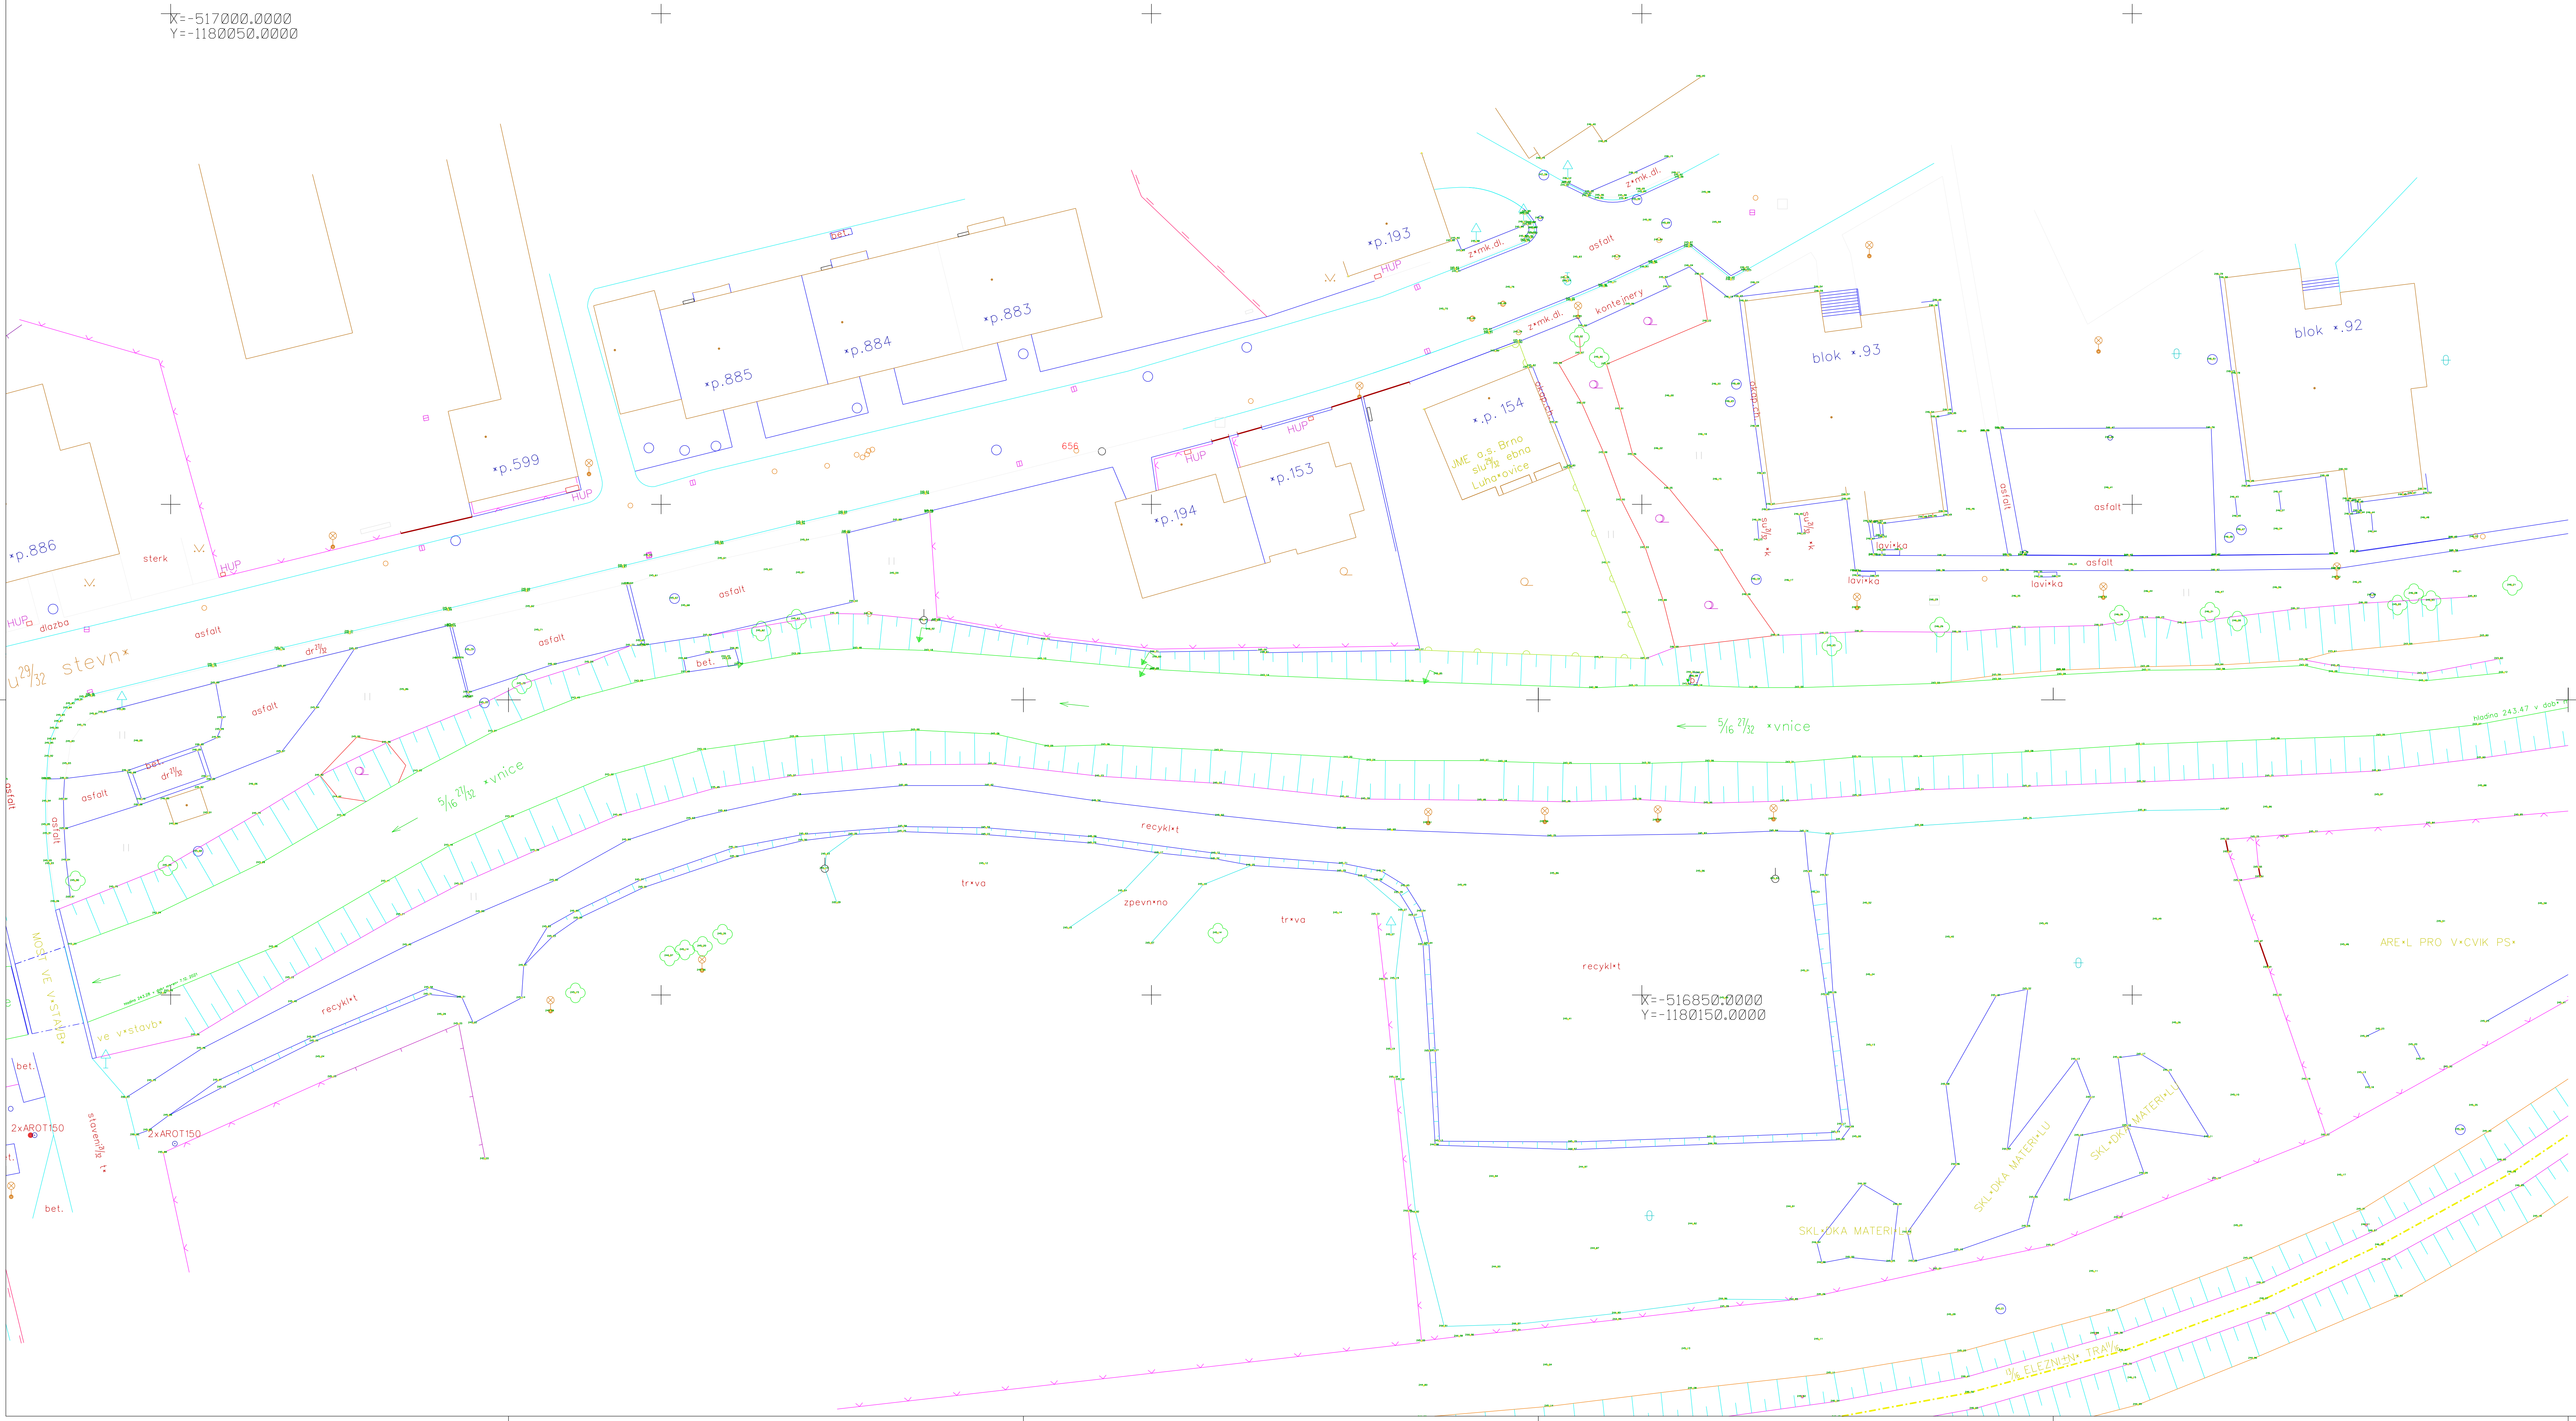

LEGENDA:

- HRANA BYTOVÝCH DOMŮ
- ROZHRANÍ PLOCH
- HORNÍ HRANA SVAHU
- DNO - SPODNÍ HRANA SVAHU
- SVAHOVÁNÍ
- ZÍDKA
- DRÁTĚNÝ PLOT
- STROMY
- VÝŠKOPIS 246.44
- VEŘEJNÉ OSVĚTLENÍ
- ŽELEZNIČNÍ TRATĚ - OSA KOLEJE

E

HLAVNÍ PROJEKTANT STAVBY

ING. ADOLF JEBAVÝ

ADOS

ING. ADOLF JEBAVÝ
SAMOSTATNÝ PROJEKTANT
oficiální: Františkova 6, 602 00 Brno
e-mail: jebavy@ados.cz
tel: +420 602 732 194

VEDOUcí PROJEKTANT	ZODPOV. PROJEKTANT	VYPRACOVAL	KONTROLOVAL	GEODETIČKÁ KANCELÁŘ UHERSKÝ BROD	
ING. JAROSLAV PODLUCKÝ	ING. JAROSLAV PODLUCKÝ	MARIE POLEHNÁ	ING. JAROSLAV PODLUCKÝ	ROZLIŠOVACÍ ČÍSLO: 20174 ÚVĚŘKA: 01	
OBJEDNATEL	MĚSTO LUHAČOVICE	KRAJ	ZLINSKÝ	DATUM	09/2022
MĚSTO LUHAČOVICE				FORMÁT	A4
LÁVKA DRUŽSTEVNÍ				ÚČEL	DUP
DOKLADY				ČÍSLO ZAKÁZKY	22_011
				MĚŘÍTKO	M 1:250
GEODETIČKÝ PODKLAD				ČÍSLO PÁRE	ČÍSLO VÝKRESU
					E.3