


SITUACE

M 1:250

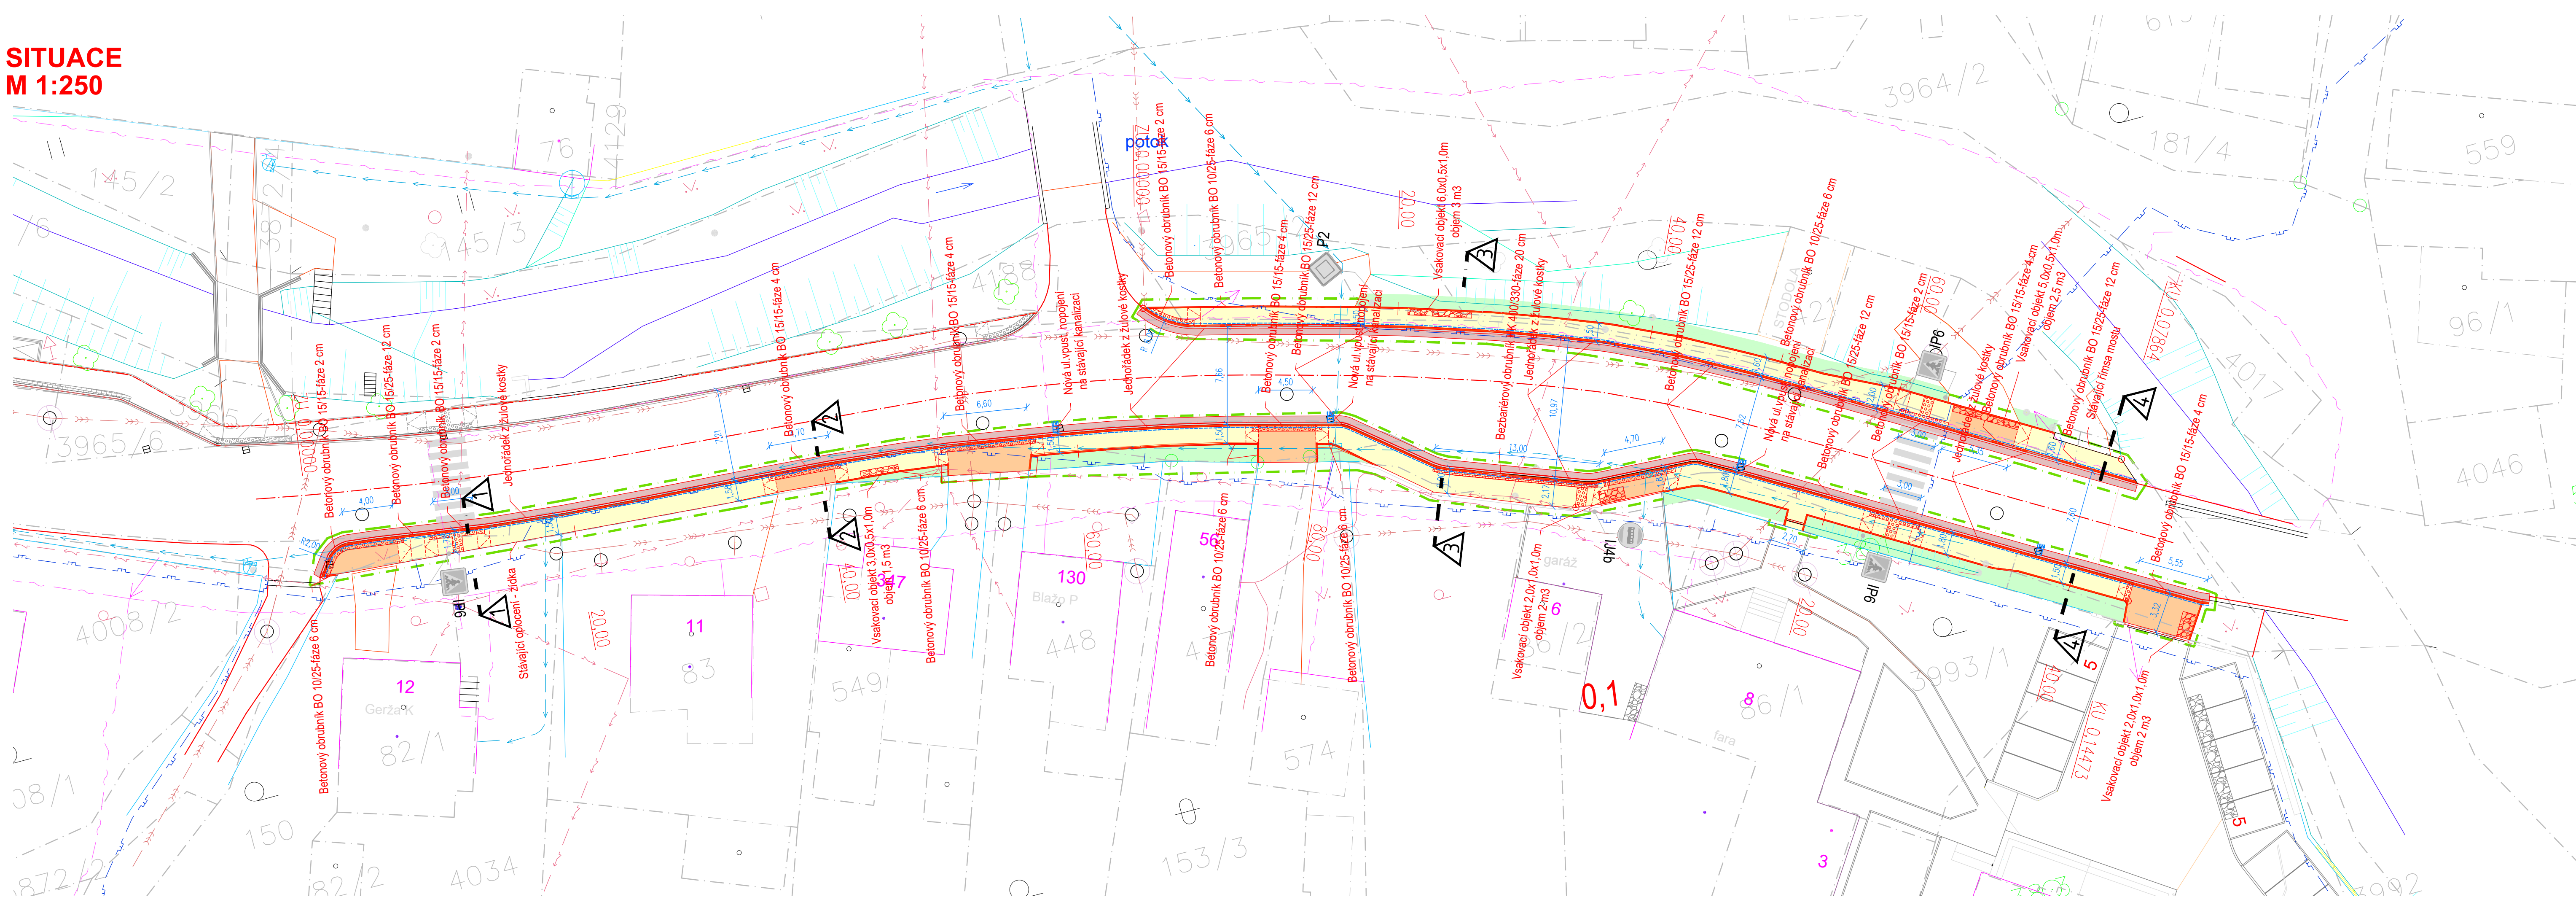

LEGENDA INŽENÝRSKÝCH SÍTÍ:

Šavrh

KANALIZACE
KANALIZAČNÍ PŘÍPOJKA DN 150
DRENÁŽNÍ ROURA PE-HD DN 100
VODOVOD
PLYNOVOD
DISTRIB. ROZVOD VN-VZDUŠNÝ
DISTRIB. ROZVOD VN-ZEMNÍ
DISTRIB. ROZVOD NN-VZDUŠNÝ
DISTRIB. ROZVOD NN-ZEMNÍ
ROZVOD VO-ZEMNÍ
SDELOVACÍ KABELY
HRANICE PARCEL-DLE KN
VODOVOD STAVENISŤE

LEGENDA OBJEKTŮ:

34


OBJEKTY

ODZNAČENÍ DOTČENÝCH POZEMKŮ STAVBOU

LEGENDA PLOCH:

návrh

	CHODNÍK – VODOPROPUSTNÁ DLAŽBA Z MEZEROVITÉHO PÓROBETONU 200x200 mm, tl. 80 mm, BARVA ŠEDÁ
	VJEZD – VODOPROPUSTNÁ DLAŽBA Z MEZEROVITÉHO PÓROBETONU 200x200 mm, tl. 80 mm, BARVA ŠEDÁ
	PŘEFŘEZOVÁNÍ – ŽIVIČNÝ POVRCH
	ZATRAVNĚNÁ PLOCHA – dotčená staveb. pracemi
	VODOPROPUSTNÁ DLAŽBA – NÁSTŘIK HMATOVÝCH PRVKŮ (STUDENÝ PLAST)
	JEDNOŘÁDEK Z ŽULOVÉ KOSTKY
	 OBRUBNÍK 15/25
	 OBRUBNÍK 10/25
	 OBRUBNÍK 15/15

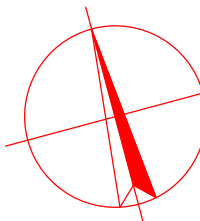

SOUŘADNICOVÝ SYSTÉM: JTSK
VÝŠKOVÝ SYSTÉM: Balt p.v.
POLOHA STÁVAJÍCÍCH INŽENÝRSKÝCH SÍTÍ JE INFORMATIVNÍ

VYPRACOVAL:		ZODP.PROJEKT.	KRESLIL:	VED.PROJEKCE	NELL PROJEKT s. r. o. Kvítková 3687 760 01 Zlín		
Ing. Aleš Trněný		Ing. Karel Kuchař	Ing. Aleš Trněný	Zuzana Kuchařová			
KRAJ: ZLÍNSKÝ			KAT. ÚZ.: LIPTÁL		FORMÁT	10xA4	
STAVEBNÍK: OBEC LIPTÁL					DATUM	12/2022	
AKCE: VÝMĚNA POVRCHŮ V OBCI LIPTÁL, KOSTEL					STUPEŇ	DUSP, PDPS	
					ZAKÁZK. ČÍSLO		
OBSAH:					MĚŘÍTKO:	ČÍSLO VÝKRESU	
SITUACE					1:250	D.1.1.2.a.	