


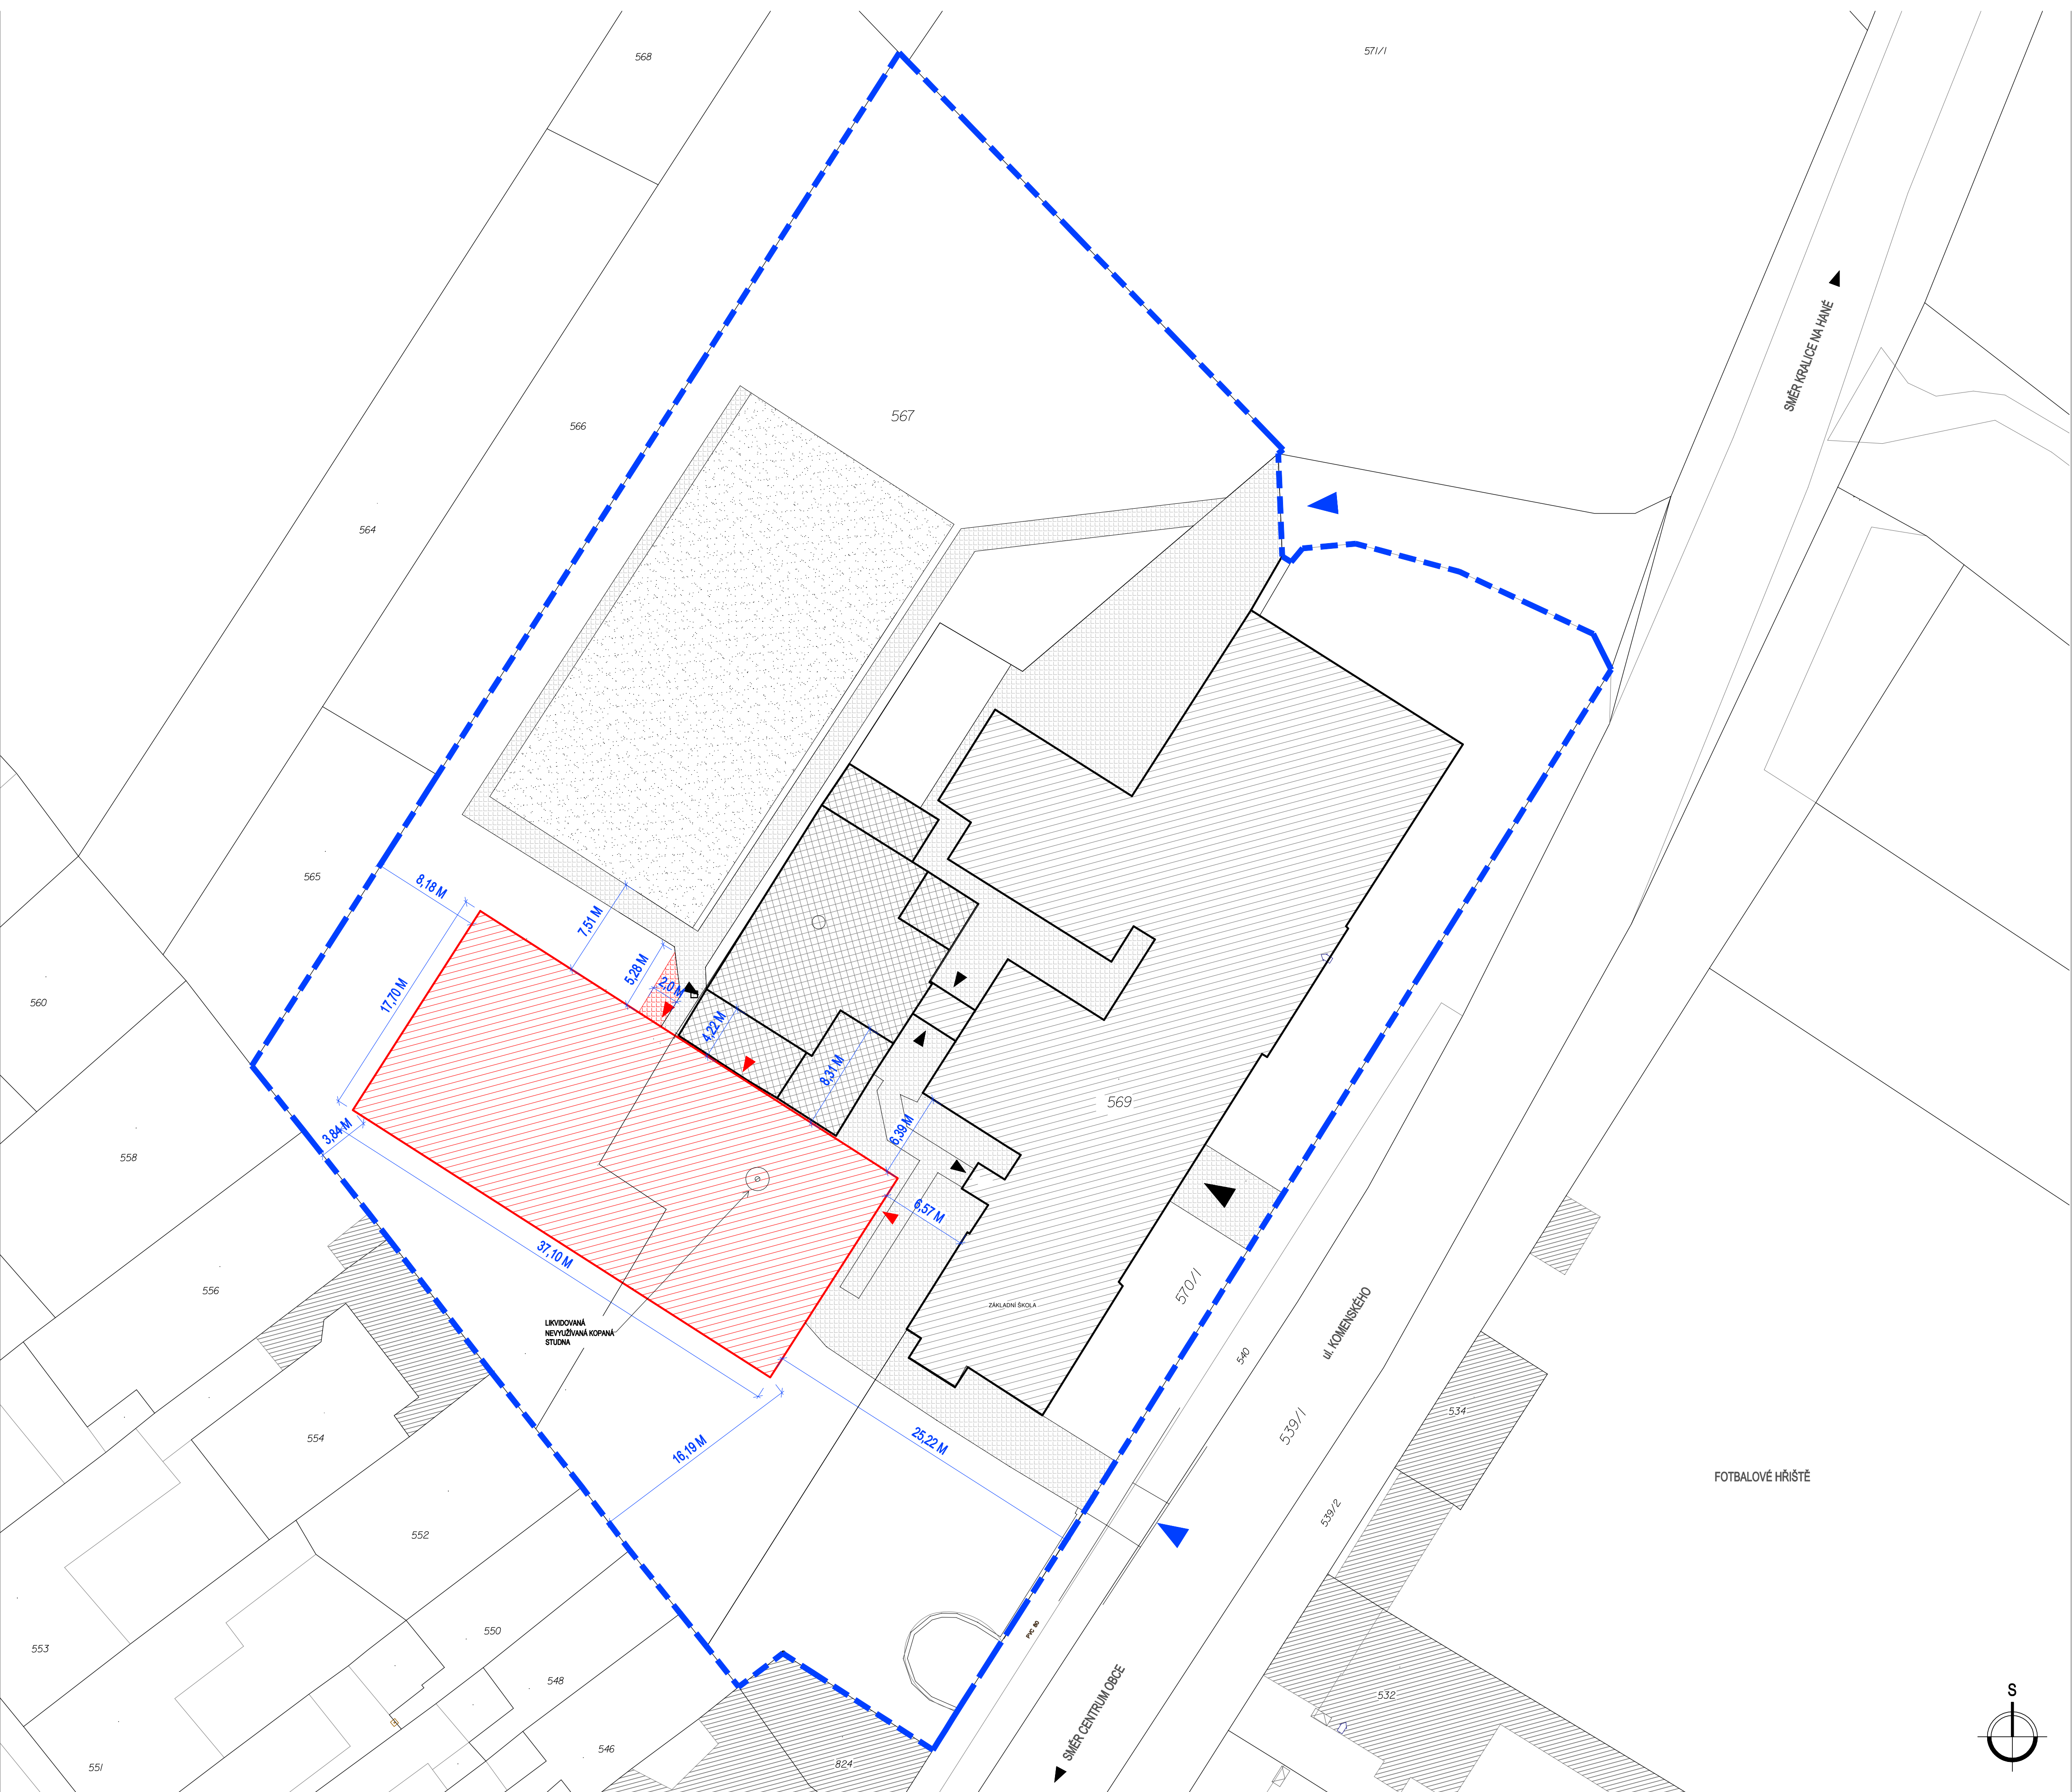

LEGENDA

HRANICE POZEMKU

HRANICE PARCEL

STAVAJICI VJEZDY DO AREÁLU ZS BEDIHOŠT

STAVAJICI VSTUPY DO OBJEKTU ZS BEDIHOŠT

NAVHROVANÉ VSTUPY DO NOVOSTAVBY TĚLOCVIČNY

NAVHROVANÝ OBJEKT TĚLOCVIČNY V AREÁLU ZS BEDIHOŠT

STAVAJICI OBJEKT ZS

OBJEKT STAVAJICI TĚLOCVIČNY ZÁZEMÍ TĚLOCVIČNY HYGIENICKE ZÁZEMÍ

STAVAJICI VíCEÚČELOVÉ HRISTÉ

STAVAJICI ZPEVNĚNÁ PLOCHA

NÍZKÁ ZELEN - TRÁVA NEZPEVNĚNÝ POVRCH

STAVAJICI OBJEKTY NA SOUSEDNÍCH A OKOLNÍCH PARCELÁCH

ZEMĚ	: ČR	AKCE	NOVOSTAVBA TĚLOCVIČNY KOMENSKÉHO 88, 798 21 BEDIHOŠT		ARCHITEKTONICKÁ A PROJEKČNÍ KANCELÁŘ RESORVA, 2 798 01 PROSTĚJOV Tel: 582 344 477 Fax: 582 344 446 Ing. arch. LAUDISTAV LANGR osobní - IČO: 25087263, IČK: 022507519 PROJEKT PLUS ARCH. ČÍSLO : 1332 DATUM : říjen 2020 STUPĚŇ : DUSP MĚŘITKO: 1:250 ČÍSLO VÝKRESU: C.2 VÝTISK Č.
KRAJ	: OLOMOUCKÝ				
POVĚŘ.OBEC:	PROSTĚJOV				
MÍSTO	: BEDIHOŠT, k.ú. BEDIHOŠT, p.č. 687, 688, 6701				
INVESTOR	: OBEC BEDIHOŠT, PROSTĚJOVSKÁ 13, 798 21 BEDIHOŠT	OBSAH:	PROJEKT STAVBY		
HLAV.ARCH.	: ING.ARCH.L LANGR				
ARCHITEKT	: ING.ARCH.L KUBINEC				
HLAV.NÁZ.PROJ.	:				
VYPRACOVAL:	: ING.ARCH.L KUBINEC		KATASTRÁLNÍ SITUACNÍ VÝKRES		