


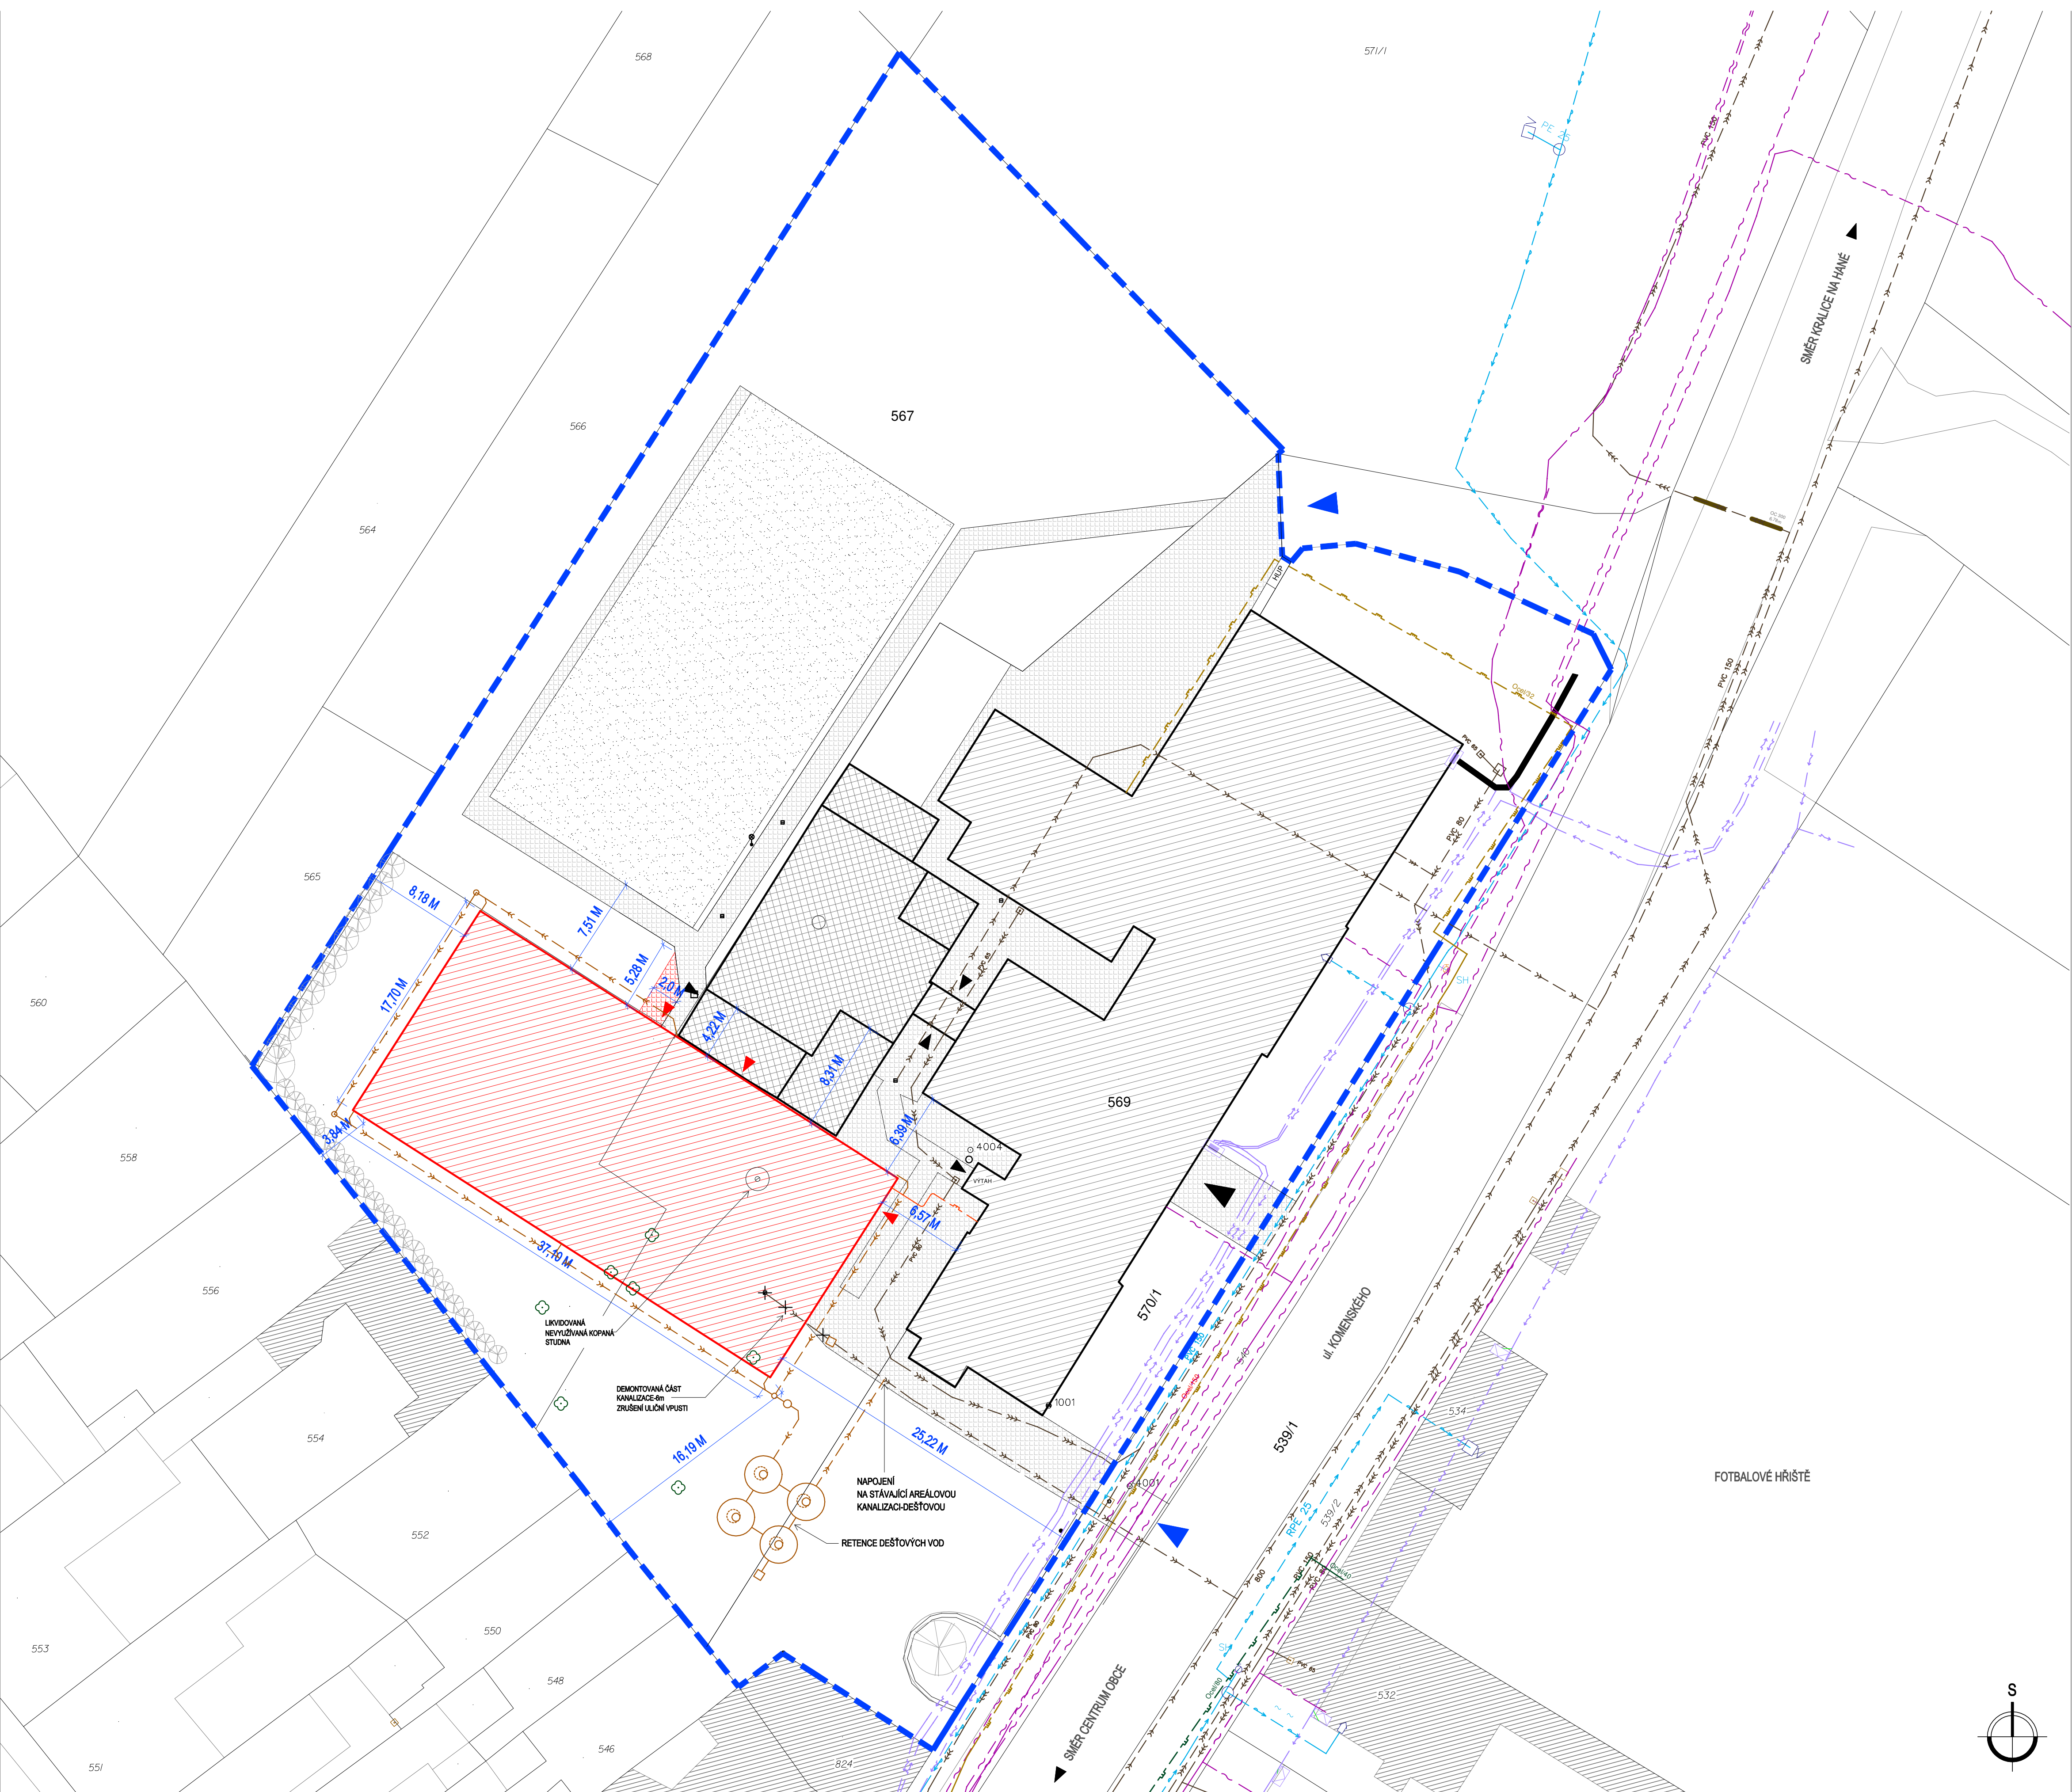

LEGENDA

- HRANICE POZEMKU

HRANICE PARCEL

STÁVAJÍCÍ VJEZDY DO AREÁLU ZS BEDIHOŠT

STÁVAJÍCÍ VSTUPY DO OBJEKTU ZS BEDIHOŠT

NAVRHOVANÉ VSTUPY DO NOVOSTAVBY TĚLOCVIČNY
- NAVRHOVANÝ OBJEKT TĚLOCVIČNY V AREÁLU ZS BEDIHOŠT

NAVRHOVANÁ ZPEVNĚNÁ PLOCHA

STÁVAJÍCÍ OBJEKT ZS

OBJEKT STÁVAJÍCÍ TĚLOCVIČNY ZÁZEMÍ TĚLOCVIČNY HYGIENICKÉ ZÁZEMÍ
- STÁVAJÍCÍ VíCEÚČELOVÉ HRÁŠTĚ

STÁVAJÍCÍ ZPEVNĚNÁ PLOCHA

NÍZKÁ ZELENĚ - TRÁVA NEZPEVNĚNÝ POKRYV

STÁVAJÍCÍ OBJEKTY NA SOUSEDNÍCH A OKOLNÍCH PARCELÁCH
- STÁVAJÍCÍ STROMY URČENÉ KE KACENÍ

STÁVAJÍCÍ INŽENÝRSKÉ SÍTĚ A PŘÍPOJKY

- VODOVOD (MOV)

SPLAŠKOVÁ KANALIZACE (MOV)

DEŠŤOVÁ KANALIZACE

DATOVÁ A KOMUNIKAČNÍ SÍŤ (CETIN)
- PLYNOVOD STL (GRIDSERVICES)

VNITŘNÍ ROZVOD PLYNU

PLYNOVOD NTL (GRIDSERVICES)

VEDENÍ NN (EON)

NAVRHOVANÉ VEDENÍ INŽ. SÍTÍ NA POZEMKU INVESTORA

- VNITROAREÁLOVÁ DEŠŤOVÁ KANALIZACE

VNITŘNÍ ROZVOD PLYNU

ZEMĚ : ČR	AKCE :	NOVOSTAVBA TĚLOCVIČNY KOMENSKÉHO 88, 798 21 BEDIHOŠT	ARCH. ČÍSLO : 1332	DATUM : říjen 2020	VÝTISK Č.
KRAJ : OLOMOUCKÝ					
POVĚŘ. OBC : PROSTĚJOV		OBSAH : PROJEKT STAVBY	STUPĚŇ : DUSP	MĚŘÍTKO : 1:250	ČÍSLO VÝKRESU : C.3
MÍSTO : BEDIHOŠT, k.ú. BEDIHOŠT, p.č. 567, 568, 570/1					
INVESTOR : OBC BEDIHOŠT, PROSTĚJOVSKÁ 13, 798 21 BEDIHOŠT		KOORDINAČNÍ SITUAČNÍ VÝKRES			
HLAV. ARCH. : ING. ARCH. L. LANGER					
ARCHITEKT : ING. ARCH. L. KUBINEC					
HLAV. INŽ. PROJ. :					
VYPRACOVAL : ING. ARCH. L. KUBINEC					