


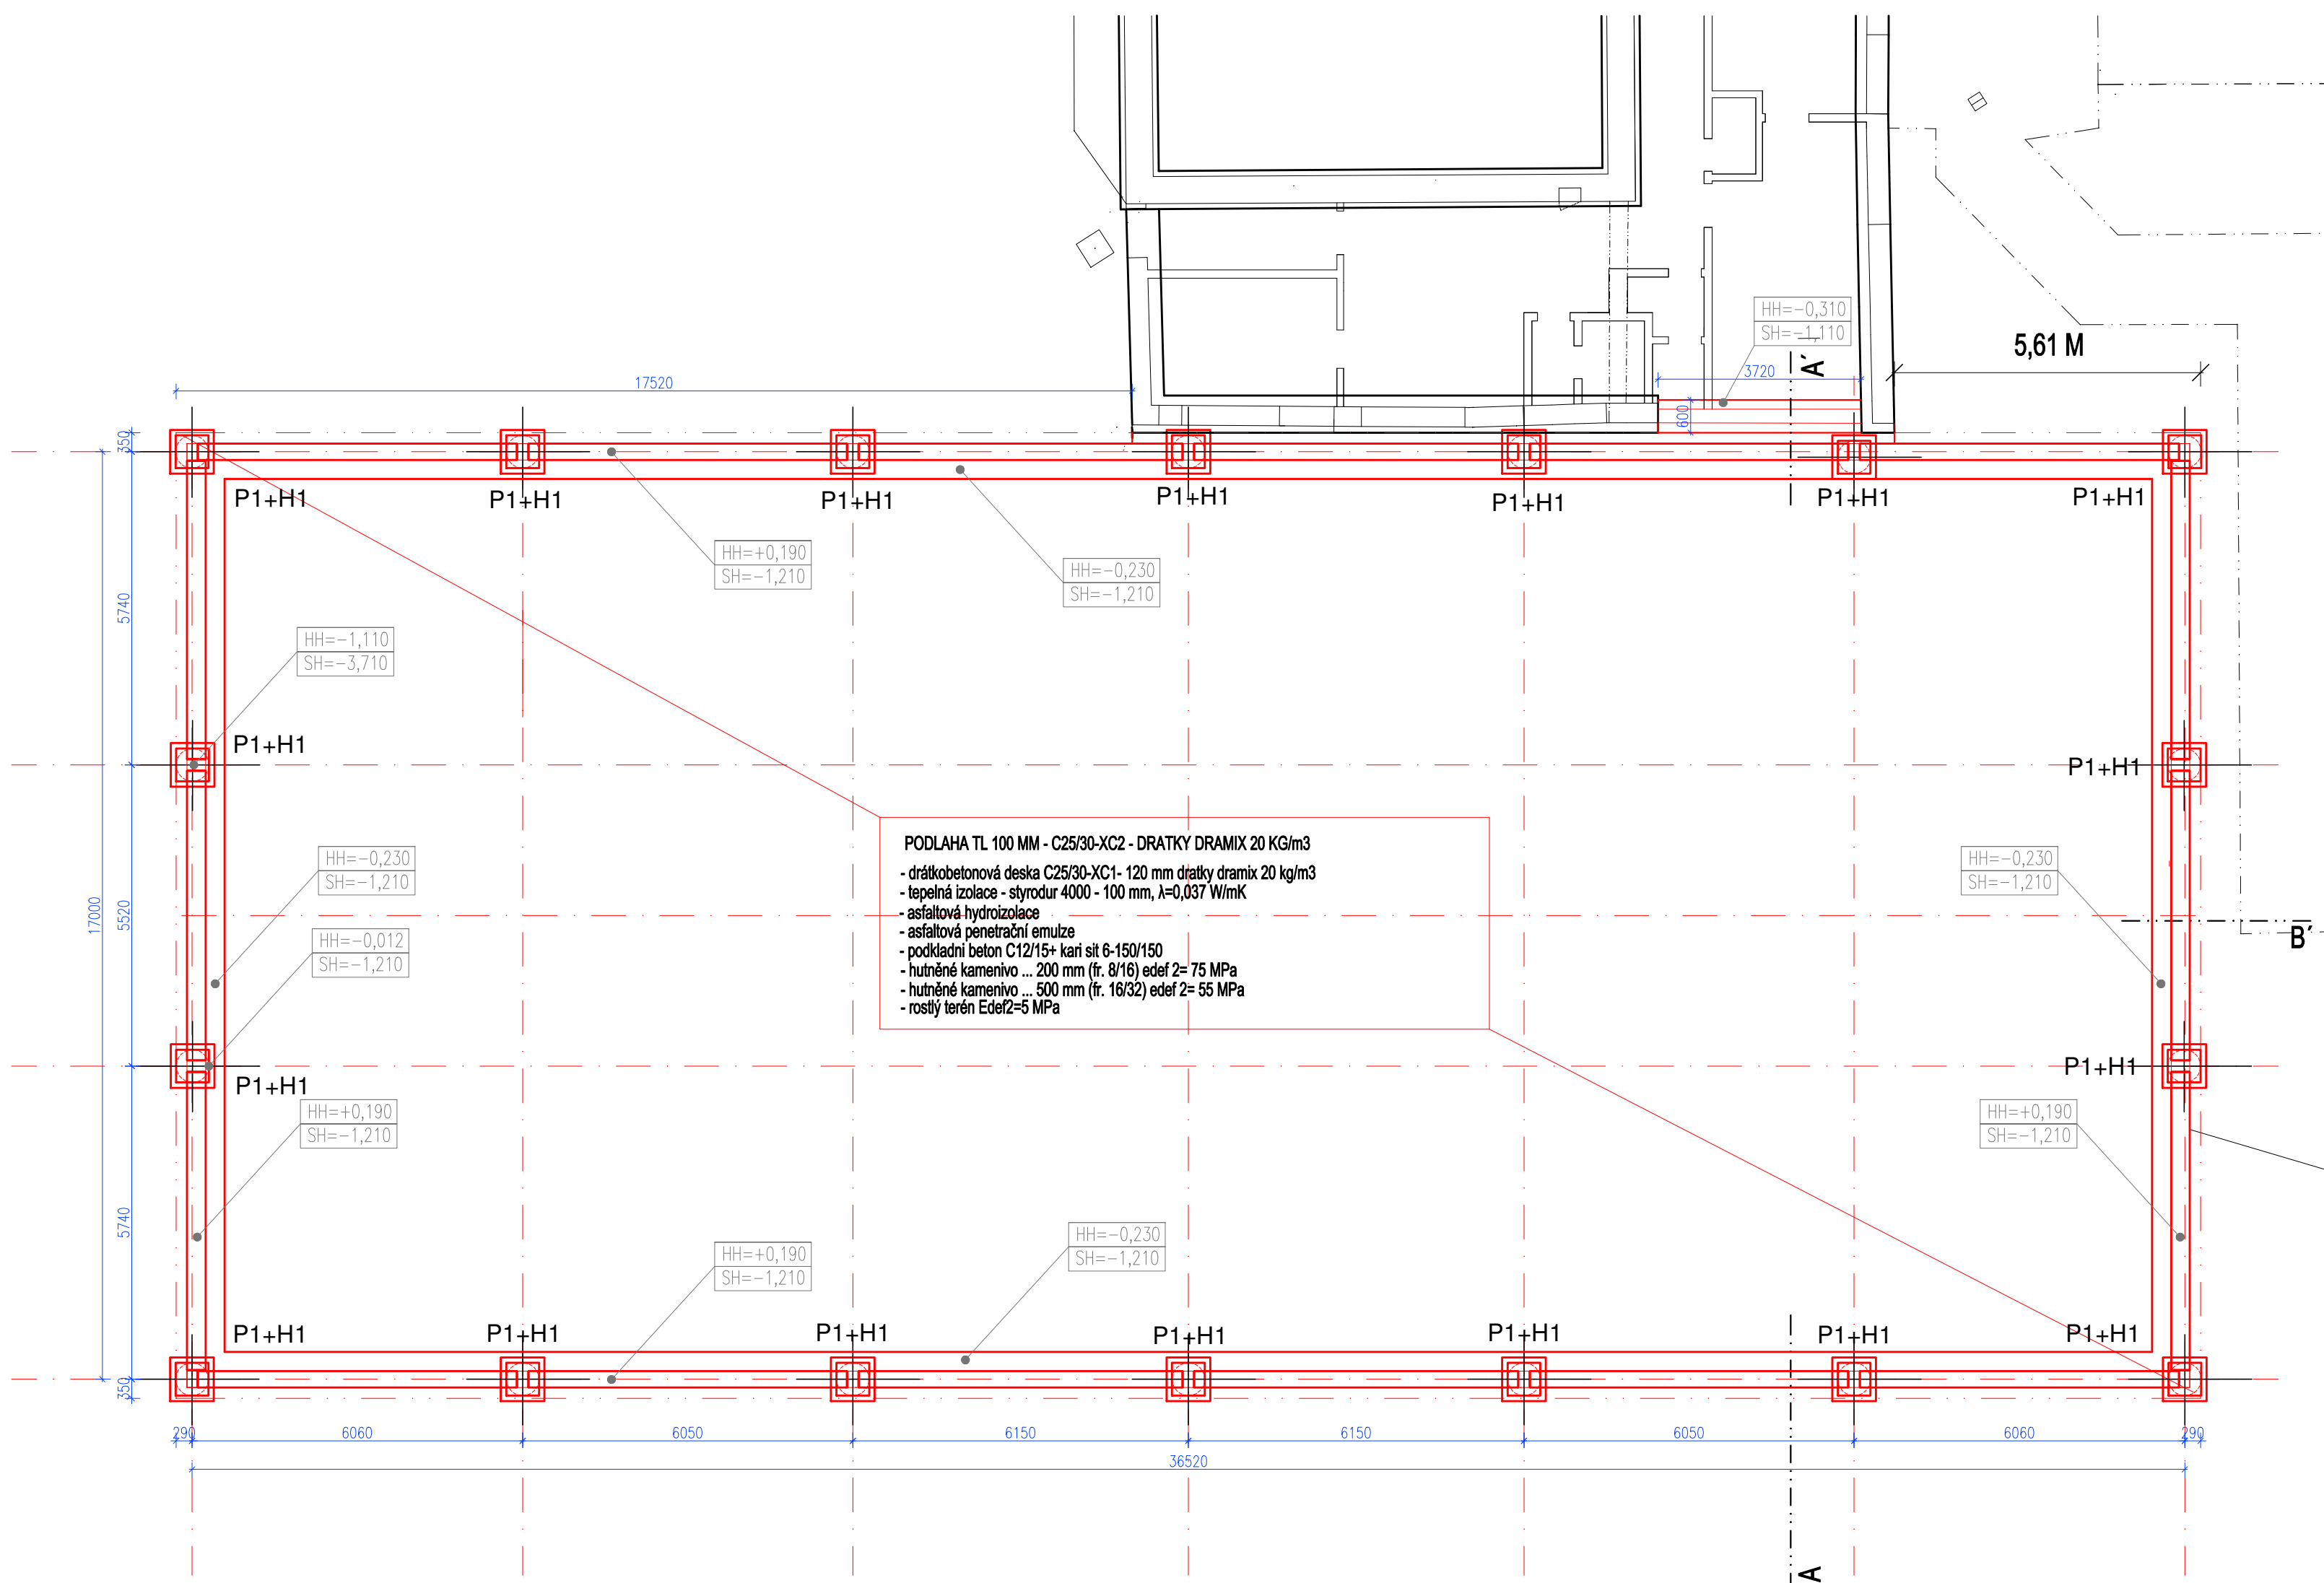

POZNÁMKY:

- VEŠKERÉ ROZMĚRY JE NUTNO OVĚŘIT NA STAVBĚ !!!
- VÝŽUŽ ZÁKLADOVÝCH KONSTRUKCÍ DLE STATICKÉHO VÝPOČTU.
- INŽENÝRSKÉ SÍTĚ A INSTALACE BUDOU VEDENY VŽDY POD ZÁKLADOVÝMI PÁSY V OCELOVÝCH CHRÁNICÍCH
- PŘED BETONÁŽÍ ZÁKLADŮ BUDOU V ZÁKLADOVÝCH SPÁRÁCH ULOŽENY ZEMNÍČÍ PÁSKY FeZn 30x4
- DODRŽET VŠECHY KONSTRUKČNÍ ZÁSADY DEL ČSN EN 1992-1-1
- DODAVATEL VYPRACUJE TECHNOLOGICKÝ POSTUP PROVEDENÍ BEDNĚNÍ A BETONÁŽE DĚLE ZPRACUJE DODAVATELSKOU DOKUMENTACI
- VÝŽUŽ UPRAVIT DLE BEDNĚNÍ
- JE NUTNO ZOHLEDNIT POŽADAVKY STAVEBNÍ ČÁSTI PD, ČÁSTI TZB, VZT, ELEKTRO (PROSTUPY APOD.)
- V DRÁTKOBETONOVÉ PODLAZE BUDOU PROVEDENY ŘEZANÉ SPÁRY V RASTRU OSOVÉHO SYSTÉMU OBJEKTU (CCA 6x6 m). PROŘEZÁNÍ BUDE PROVEDENO DO 1/3 TLOUŠTKY DESKY. PROŘEZANÉ SPÁRY BUDOU VYPLNĚNY TRVALE PRUŽNÝM TMELEM
- ZASTROPENÍ STUDNÝ ŽB DESKA TL 180 MM - BETON C25/30-XC2- VYZTUŽENÁ KARI SÍTÍ 8-150/150- U OBOU POVRCHŮ
- KRYTÍ ZESPODU MIN 50 MM SHORA 25 MM

KOTVENÍ DŘEVĚNÉ KONSTRUKCE

- KONSTRUKCE BUDE KOTVENA DLE POŽADAVKŮ DODAVATELE - NA CHEMICKÉ KOTVY

MATERIÁLY:

- BETON PILOT ... C20/25 XC2
BETON HLAVICE A PRAHY ... C25/30 XC2
POKLADNÍ BETON ... C16/20 X0
OCEĽ ... B500B
KRYTÍ: ... PILOTY 60 MM
... HLAVICE 50 MM



LEGENDA KONSTRUKCÍ

NAVRHOVANÉ KONSTRUKCE

- BETONOVÉ KONSTRUKCE
- TEPELNÁ IZOLACE
- ZDÍVO Z CIHELNÝCH TVÁRNIC PŘÍČKOVÝCH TL. 125 a 150 mm
- ZDÍVO Z CIHELNÝCH TVÁRNIC TL. 250 mm
- ZDÍVO Z CIHELNÝCH TVÁRNIC TL. 360 mm

STÁVAJÍCÍ KONSTRUKCE


- BETONOVÉ KONSTRUKCE
- TEPELNÁ IZOLACE
- ZDÍVO Z CIHELNÝCH TVÁRNIC PŘÍČKOVÝCH TL. 125 a 150 mm
- ZDÍVO Z CIHELNÝCH TVÁRNIC TL. 360, 400 a 500 mm

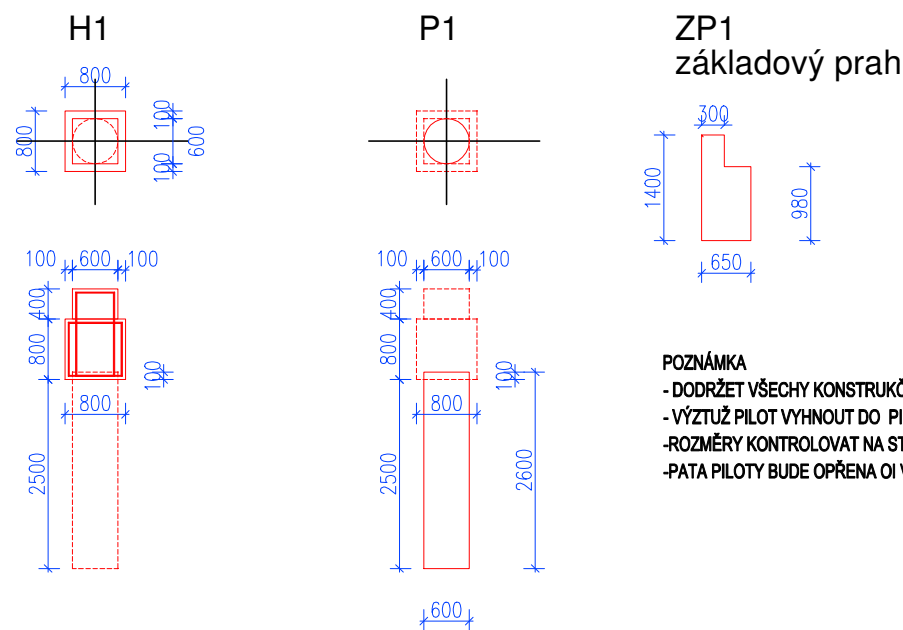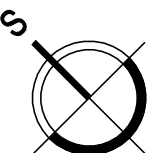


ZP1 základový prah

POZNÁMKA

- DODRŽET VŠECHY KONSTRUKČNÍ ZÁSADY DEL ČSN EN 1992-1-1
- VÝŽUŽ PILOT VYHNOUT DO PILOTOVÉ HLAVICE
- ROZMĚRY KONTROLOVAT NA STAVBĚ
- PATA PILOTY BUDE OPŘENA O VRSTVU ŠTERKŮ CCA 3,0M POD TERÉNEM

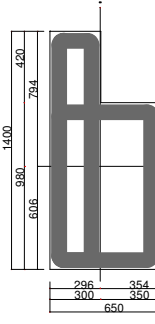

- Výztuž:
- 2016 (201mm2) (B 500B), z = 726 mm
 - 2010 (157mm2) (B 500B), z = 404 mm
 - 2016 (402mm2) (B 500B), z = 306 mm
 - 2010 (157mm2) (B 500B), z = 94 mm
 - 2010 (157mm2) (B 500B), z = -216 mm
 - 5016 (1005mm2) (B 500B), z = -538 mm
- Tržinky:
- Ø10 (B 500B) - 250 mm, uzavřeny, pro posouzení kroucení
 - Ø10 (B 500B) - 250 mm

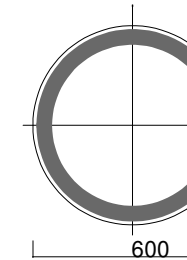

- Výztuž:
- 1016 (201mm2) (B 500B), Pozice 0, 254 mm
 - 2016 (402mm2) (B 500B), z = 180 mm
 - 2016 (402mm2) (B 500B), z = 0 mm
 - 2016 (402mm2) (B 500B), z = -180 mm
 - 1016 (201mm2) (B 500B), Pozice 0, 254 mm
- Tržinky:
- Ø8 (B 500B) - 250 mm, uzavřeny, pro posouzení kroucení

VÝPIS ZÁKLADOVÝCH KONSTRUKCÍ

DZN.	TYP	KS	ROZMĚRY [m]	BETON	VÝŽUŽ	VÝŽUŽ kg/m3 BETONU	POZNÁMKA
H1	PILOTOVÁ HLAVICE	18	0,8x0,8x0,6+ (0,6x0,6x0,4)	C25/30-XC2	B500B	180	TRŽINKY Ø12, A MAX = 150 MM
P1	PILOTA	18	Ø0,6x2,6	C25/30-XC2	B500B	60	
ZP1	ZÁKLADOVÝ PRAH	18	1,4x0,65x6,15	C25/30-XC2	B500B	60	

± 0,000 = 208,280 m.n.m. B.p.v.

ZEMĚ : ČR	AKCE :	CAD ARCHITEKTONICKÁ A PROJEKČNÍ KANCELÁŘ PROJEKT PLUS Ing. arch. LUDMILA LANGER sestava : 03, 2008/2009, k.k. 02508/2009	ARCH. ČÍSLO : 1332	VÝTSK. Č. :
KRAJ : OLOMOUCKÝ	NOVOSTAVBA TĚLOCVIČNY			
POVĚŘ.OBEC: PROSTĚJOV	KOMENSKÉHO 86, 798 21 BEDIHOŠŤ	DATUM : říjen 2020	STUPĚŇ : DUSP	ČÍSLO VÝKRESU : 1:100
MÍSTO : BEDIHOŠŤ, k.ú. BEDIHOŠŤ, p.ú. 687, 688, 6701	OBSAH : PROJEKT STAVBY			
INVESTOR : OBEC BEDIHOŠŤ, PROSTĚJOVSKÁ 13, 798 21 BEDIHOŠŤ				
HLAV.ARCH. : ING.ARCH.L LANGER :				
ARCHITEKT : ING.ARCH.L KUBINEC :				
HLAV.NÁPR. : :				
VYPRACOVAL : ING.ARCH.L KUBINEC :				