


STAVEBNÍ PODROBNOSTI

- S11SLOUPY PODÉLNÉ 180x300 mm
- S12SLOUPY ŠTÍTOVÉ 180x340 mm
- S13PANEL S IZOLAČNÍM JÁDREM Z MINERÁLNÍ VLNÝ
TLOUŠŤKA OBVODOVÉHO PANELU = 200 mm
U=0,21
- S14STÁVAJÍCÍ ROZVADĚČ
- S16SKLOPNÁ KONSTRUKCE
BASKETBALOVÉHO KOŠE
- S17PŘEDSTĚNA
- dřevěný rošt
- cetrisová deska
- vinylový lepený obklad
PŘEDSTĚNA BUDE ODVĚTRÁNA PO CELÉM
OBVODU, VĚTRACÍ MRÍŽKY BUDOU OSAZENY
PŘI SPODNÍM A HORNÍM OKRAJI PŘEDSTĚNY
- S18POUZDRO PRO TENISOVÝ SLOUPEK
- S19POUZDRO PRO VOLEJBALOVÝ SLOUPEK
- S20PLYNOVÝ INFRAZÁŘIČ
- S25NOVĚ NAVRŽENÝ HYDRANT (dle PBR)

VÝPIS PŘEKLADŮ a PRŮVLAKŮ

- překl. 013x I č. 120, DÉLKA 1400 mm
- překl. 023x I č. 120, DÉLKA 2300 mm
- překl. 033x I č. 120, DÉLKA 1900 mm

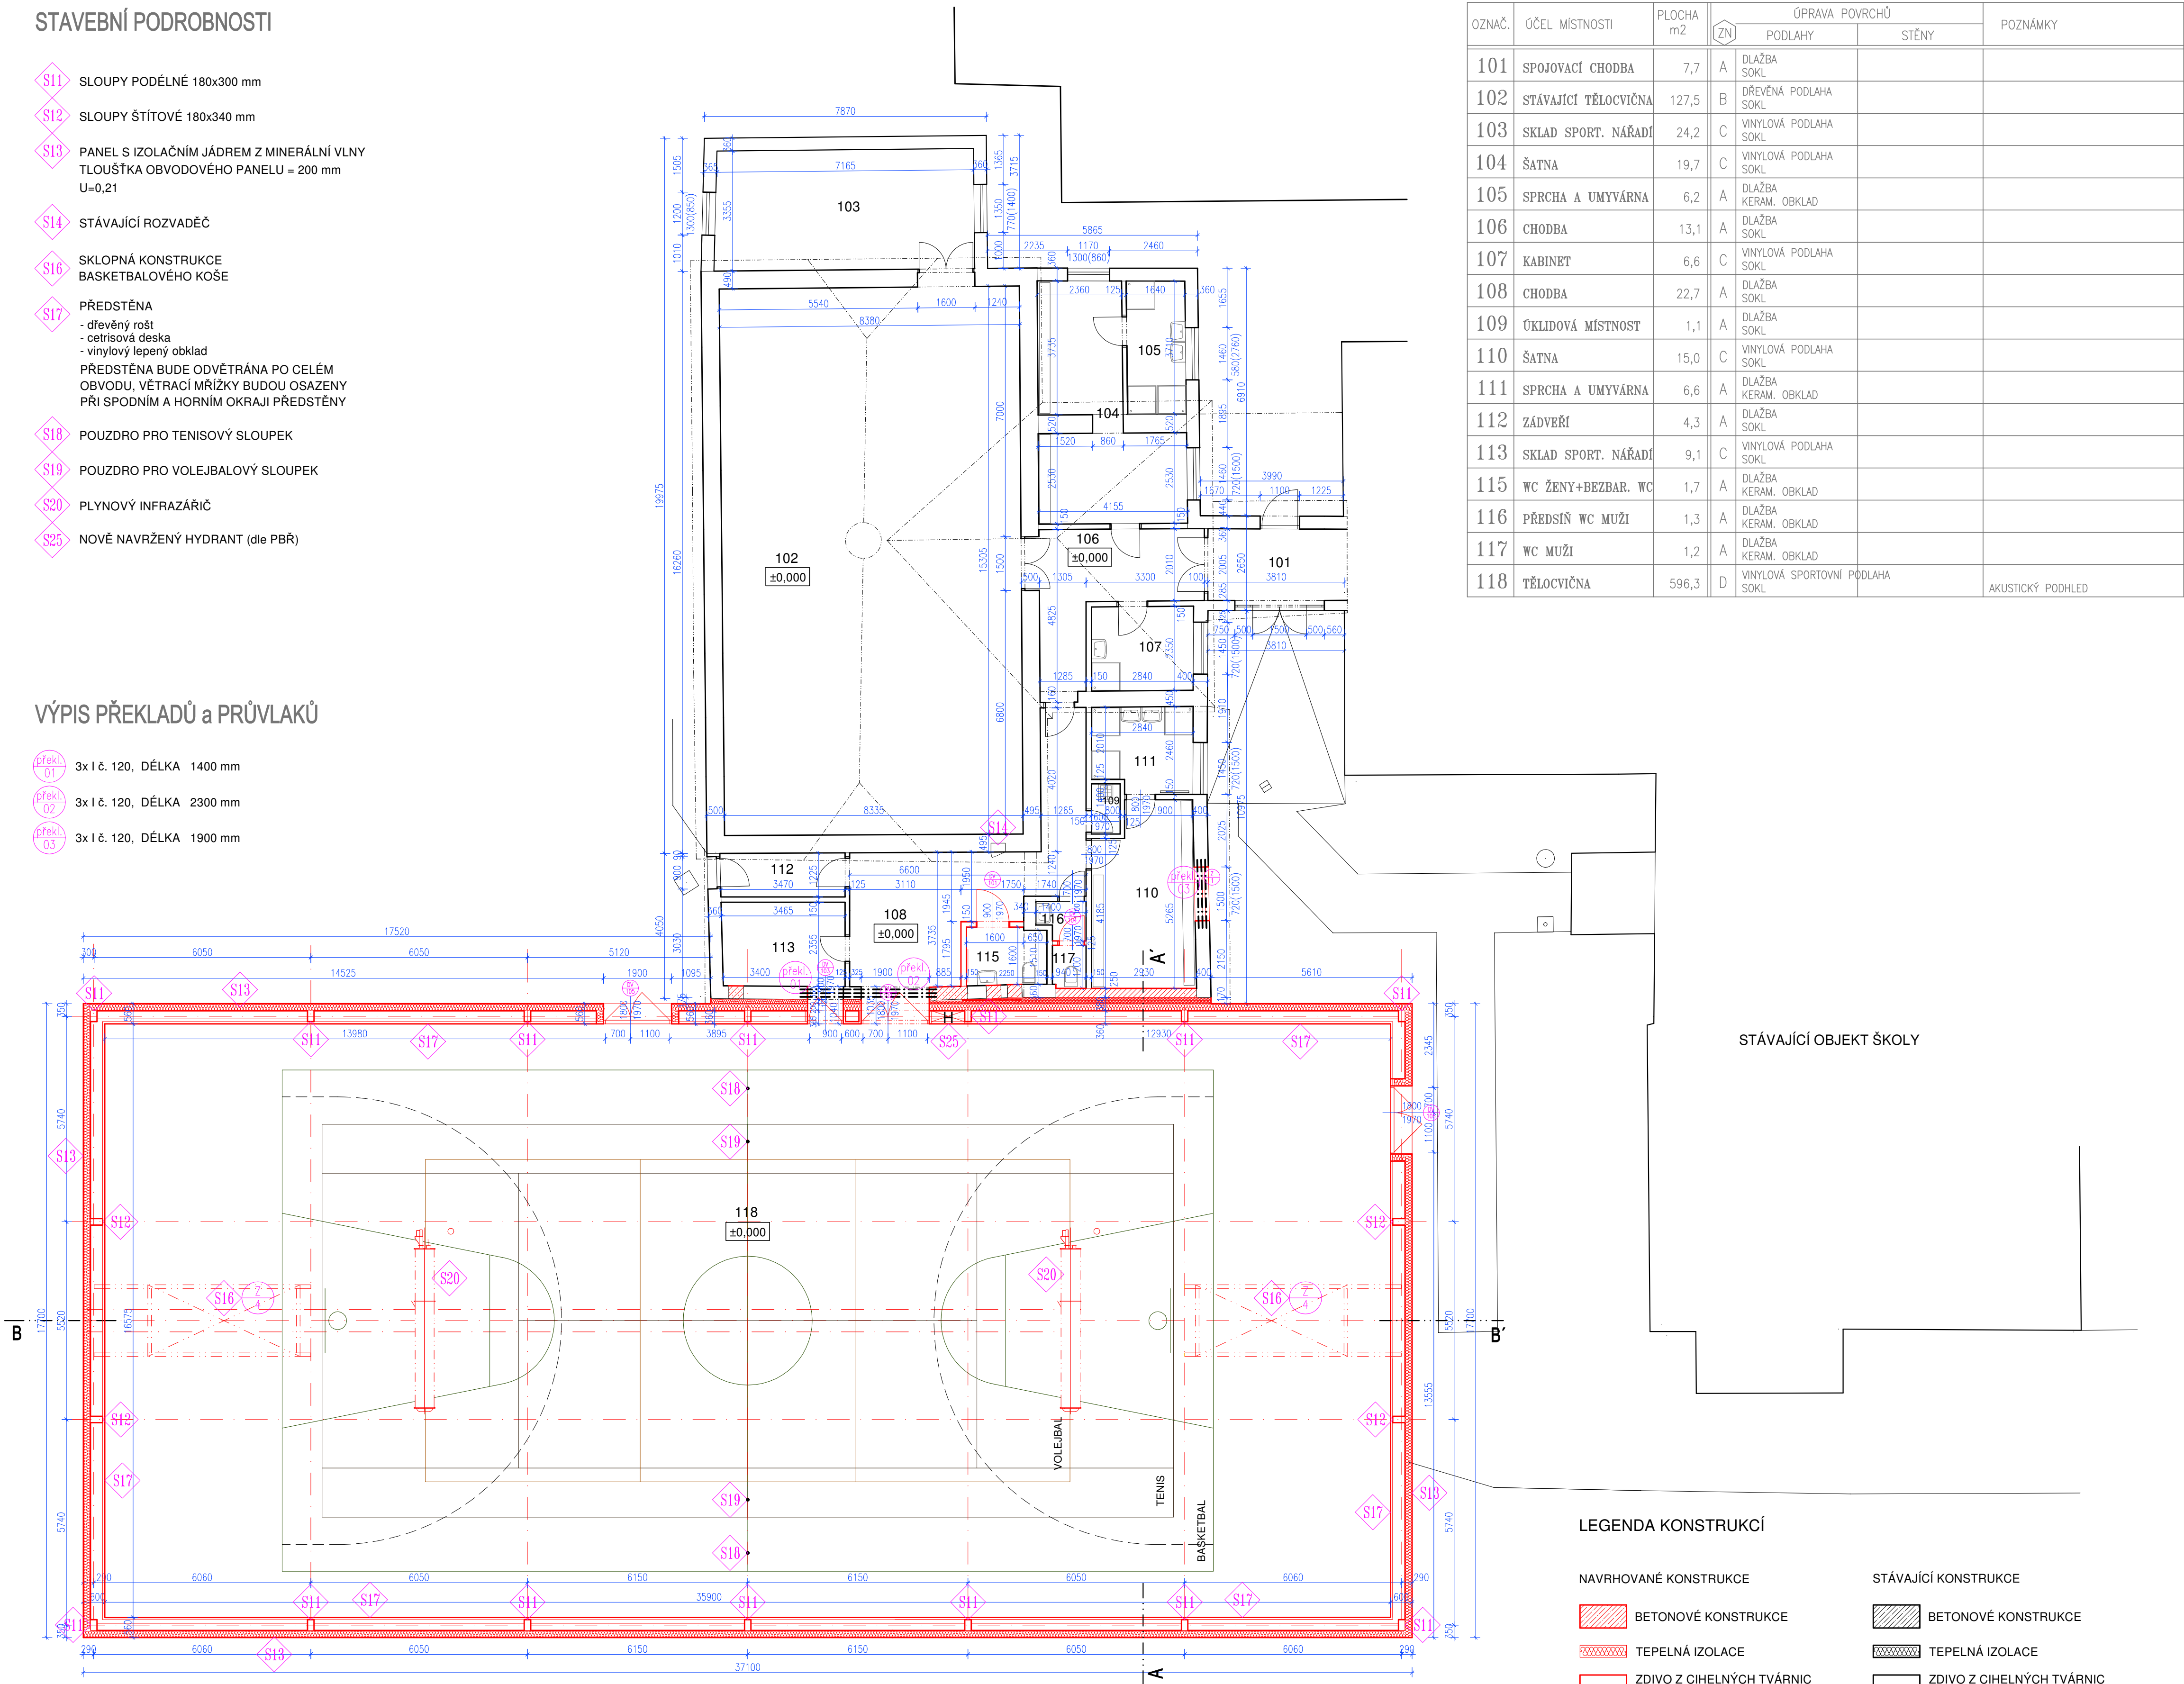

LEGENDA MÍSTNOSTI

OZNAČ.	ÚČEL MÍSTNOSTI	PLOCHA m2	OPRAVA POVRCHŮ			POZNÁMKY
			ZN	PODLAHY	STĚNY	
101	SPOJOVACÍ CHODBA	7,7	A	DLAŽBA SOKL		
102	STÁVAJÍCÍ TĚLOCVIČNA	127,5	B	DŘEVĚNÁ PODLAHA SOKL		
103	SKLAD SPORT. NÁŘADÍ	24,2	C	VINYLOVÁ PODLAHA SOKL		
104	ŠATNA	19,7	C	VINYLOVÁ PODLAHA SOKL		
105	SPRCHA A UMYVÁRNA	6,2	A	DLAŽBA KERAM. OBKLAD		
106	CHODBA	13,1	A	DLAŽBA SOKL		
107	KABINET	6,6	C	VINYLOVÁ PODLAHA SOKL		
108	CHODBA	22,7	A	DLAŽBA SOKL		
109	OKLIDOVÁ MÍSTNOST	1,1	A	DLAŽBA SOKL		
110	ŠATNA	15,0	C	VINYLOVÁ PODLAHA SOKL		
111	SPRCHA A UMYVÁRNA	6,6	A	DLAŽBA KERAM. OBKLAD		
112	ZÁDVEŘÍ	4,3	A	DLAŽBA SOKL		
113	SKLAD SPORT. NÁŘADÍ	9,1	C	VINYLOVÁ PODLAHA SOKL		
115	WC ŽENY+BEZBAR. WC	1,7	A	DLAŽBA KERAM. OBKLAD		
116	PŘEDSÍŇ WC MUŽI	1,3	A	DLAŽBA KERAM. OBKLAD		
117	WC MUŽI	1,2	A	DLAŽBA KERAM. OBKLAD		
118	TĚLOCVIČNA	596,3	D	VINYLOVÁ SPORTOVNÍ PODLAHA SOKL		AKUSTICKÝ PODHLED

STÁVAJÍCÍ OBJEKT ŠKOLY

LEGENDA KONSTRUKCÍ

- NAVRHOVANÉ KONSTRUKCE
- STÁVAJÍCÍ KONSTRUKCE
- BETONOVÉ KONSTRUKCE
- BETONOVÉ KONSTRUKCE
- TEPELNÁ IZOLACE
- TEPELNÁ IZOLACE
- ZDIVO Z CIHELNÝCH TVÁRNIC
PŘÍČKOVÝCH TL. 125 a 150 mm
- ZDIVO Z CIHELNÝCH TVÁRNIC
PŘÍČKOVÝCH TL. 125 a 150 mm
- ZDIVO Z CIHELNÝCH TVÁRNIC
TL. 250 mm
- ZDIVO Z CIHELNÝCH TVÁRNIC
TL. 250 mm
- ZDIVO Z CIHELNÝCH TVÁRNIC
TL. 360 mm
- ZDIVO Z CIHELNÝCH TVÁRNIC
TL. 360, 400 a 500 mm
- OBVODOVÁ STĚNA
PANEL S IZOLAČNÍM JÁDREM Z MINERÁLNÍ VLNÝ
TLOUŠŤKA OBVODOVÉHO PANELU = 200 mm
U=0,21

± 0,000 = 208,280 m.n.m. B.p.v.

ZEMĚ : ČR	AKCE :	ARCHITEKTONICKÁ A PROJEKČNÍ KANCELÁŘ PROJEKT PLUS Ing. arch. LADISLAV LANGER Jednotl. IČO: 2587263, DIČ: CZ2587263
KRAJ : OLOMOUCKÝ	NOVOSTAVBA TĚLOCVIČNY KOMENSKÉHO 88, 798 21 BEDIHOŠŤ	
POVĚŘ. OBC: PROSTĚJOV		
MÍSTO : BEDIHOŠŤ, k.ú. BEDIHOŠŤ, p.č. 887, 888, 8701		
INVESTOR : OBC BEDIHOŠŤ, PROSTĚJOVSKÁ 13, 798 21 BEDIHOŠŤ		ARCH. ČÍSLO : 1332
HLAV. ARCH. : ING. ARCH. L. LANGER :	OBSAH :	DATUM : říjen 2020
ARCHITEKT : ING. ARCH. L. KUBINEC :	PROJEKT STAVBY	STUPEŇ : DUSP
HLAV. INŽ. PROJ. : - :	VÝŠKOVÁ ÚROVEŇ PŮDORYSU +1,000	MĚŘITKO : ČÍSLO VÝKRESU :
VYPRACOVAL : ING. ARCH. L. KUBINEC :	PŮDORYS 1. NP	1:100 D.1.1. - 02

