


STAVEBNÍ PODROBNOSTI

- S11 SLOUPY PODÉLNÉ 180x300 mm
- S12 SLOUPY ŠTÍTOVÉ 180x340 mm
- S13 PANEL S IZOLAČNÍM JÁDREM Z MINERÁLNÍ VLNÝ
TLOUŠŤKA OBVODOVÉHO PANELU = 200 mm
U=0,21
- S16 SKLOPNÁ KONSTRUKCE
BASKETBALOVÉHO KOŠE
- S20 PLYNOVÝ INFRAZÁŘIČ
- S21 ZAZDĚNÍ STÁVAJÍCÍHO OKNA
ROZMĚR OKNA 3730x1600 mm
- S22 OCHRANNÁ SÍŤ OKEN
- S23 OCELOVÁ POZINKOVANÁ KONSTRUKCE
POD VENKOVNÍ VZT JEDNOTKU
- S24 VENKOVNÍ VZT JEDNOTKA

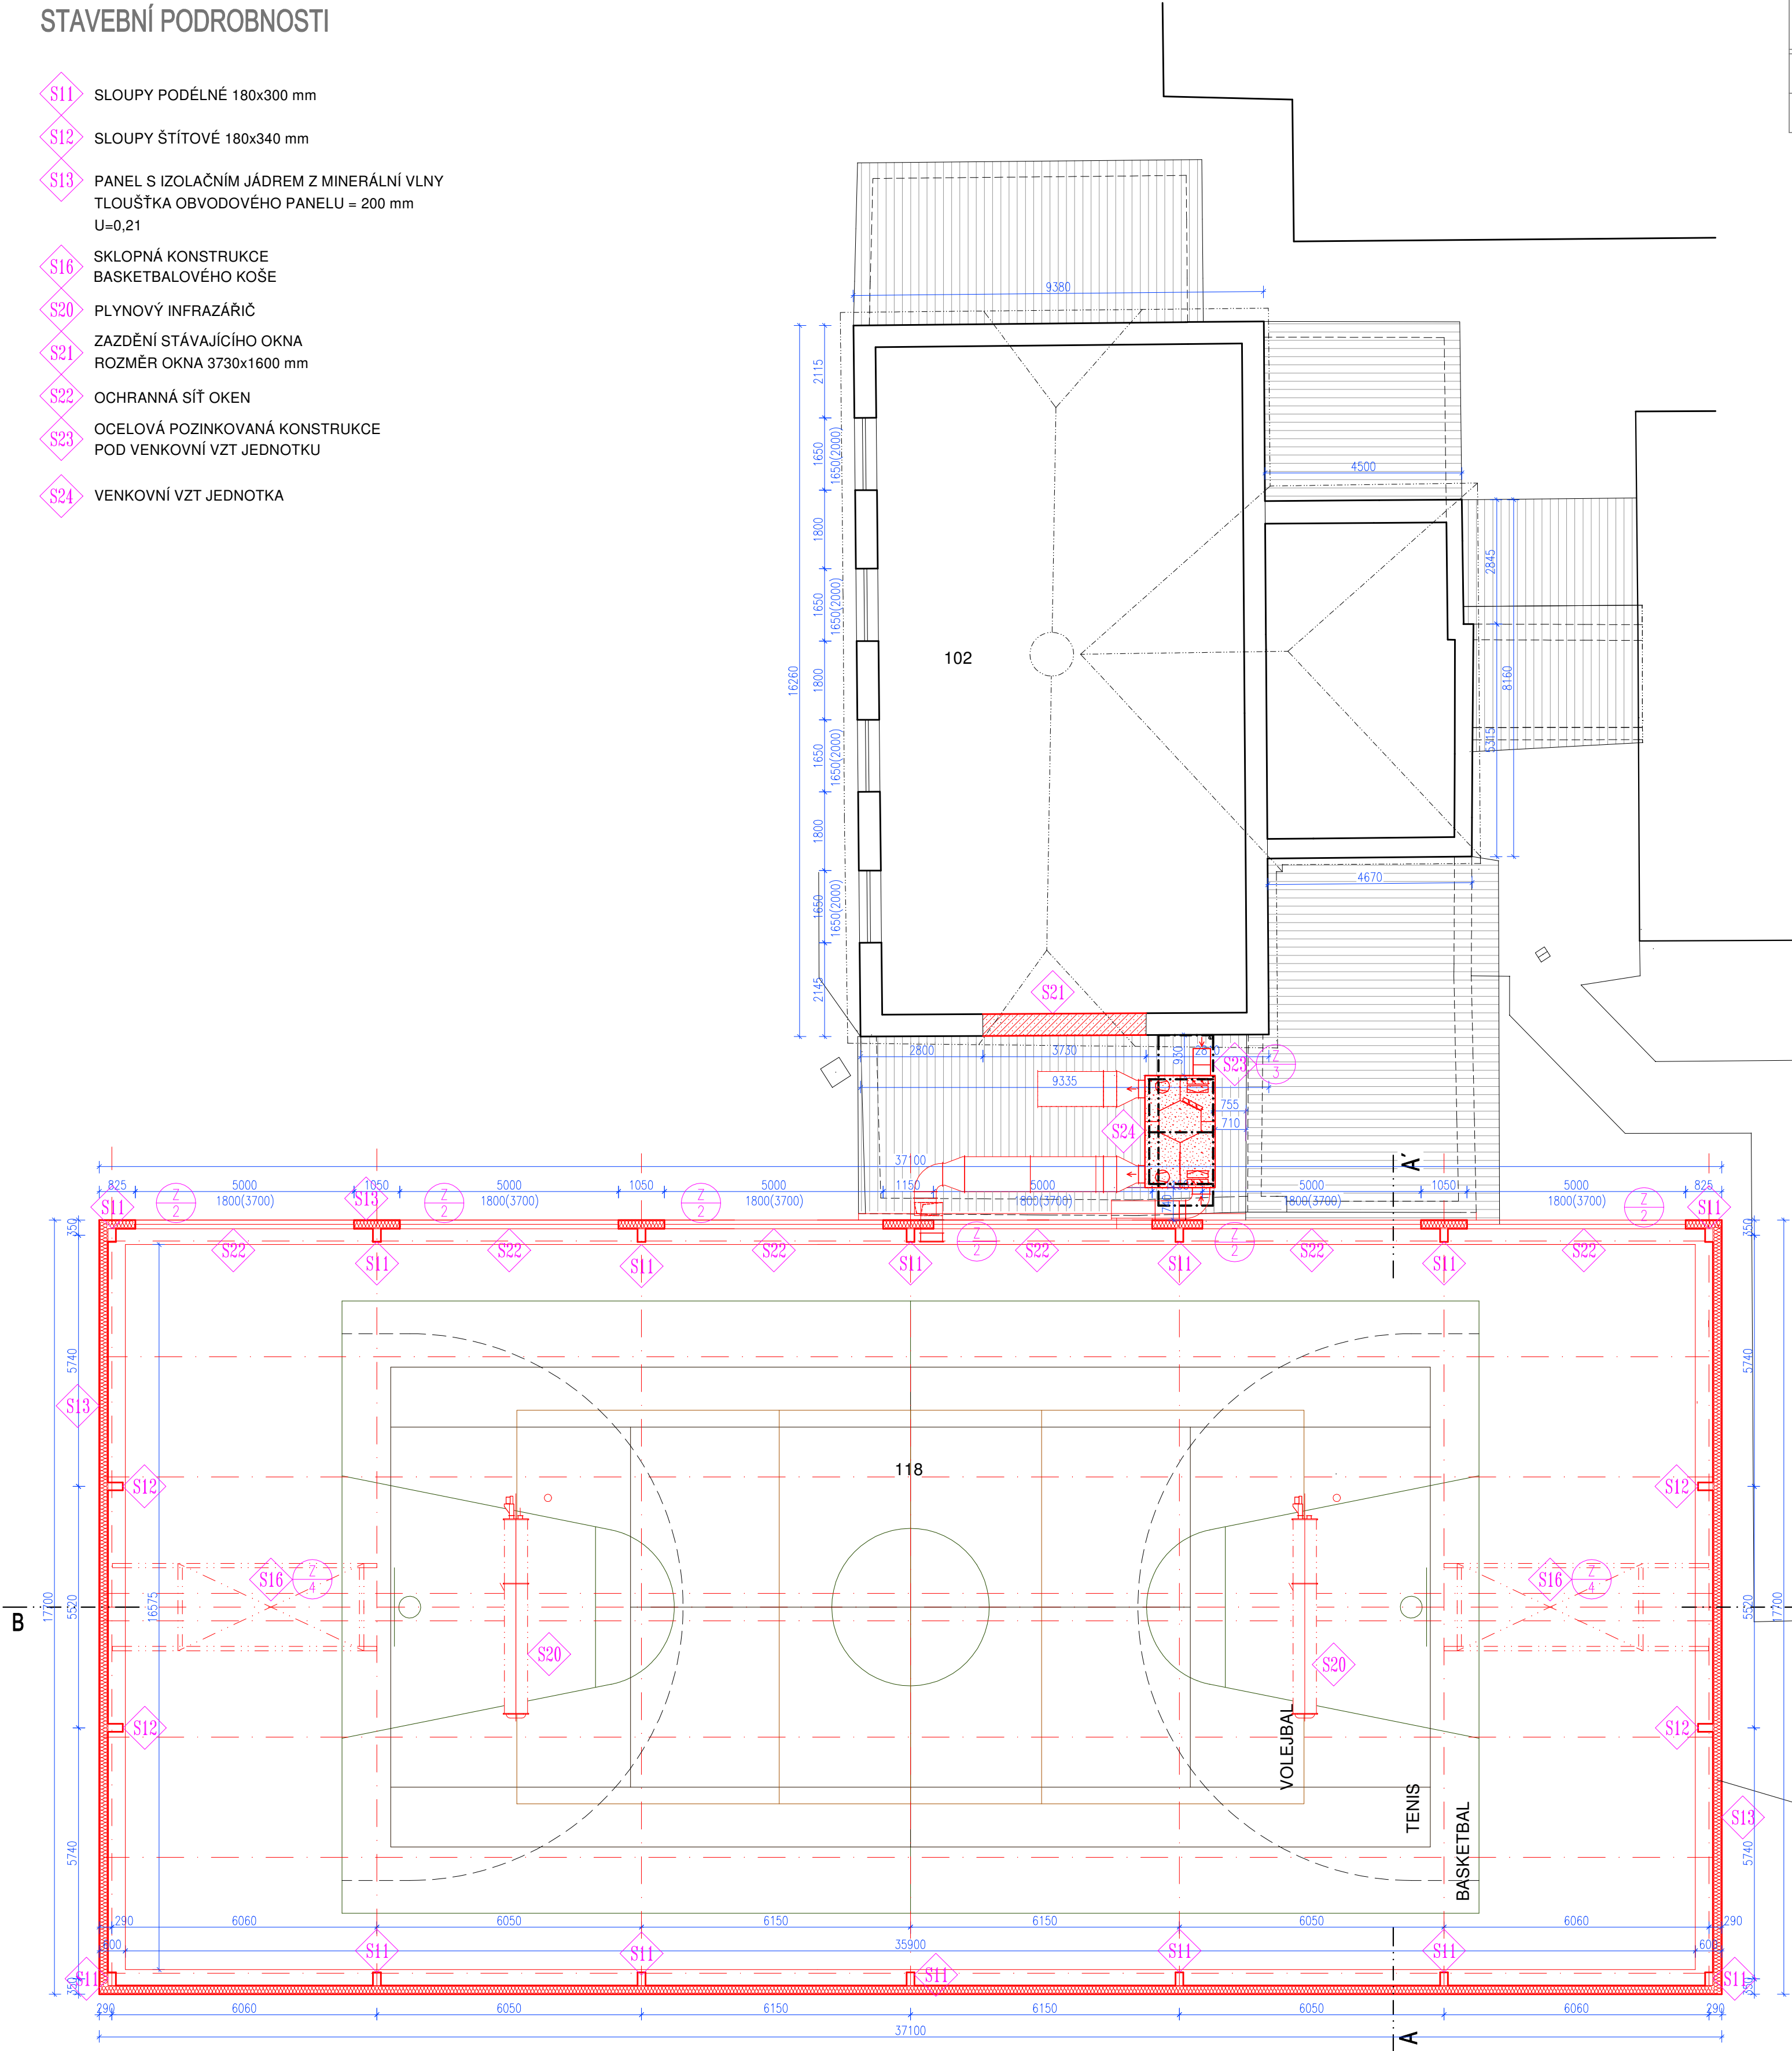

LEGENDA MÍSTNOSTÍ						
OZNAČ.	ÚČEL MÍSTNOSTI	PLOCHA m2	ZN	ÚPRAVA POVRCHŮ		POZNÁMKY
				PODLAHY	STĚNY	
102	STÁVAJÍCÍ TĚLOCVIČNA	127,5	B	DŘEVĚNÁ PODLAHA SOKL		
118	TĚLOCVIČNA	596,3	D	VINYLOVÁ SPORTOVNÍ SOKL	PODLAHA	AKUSTICKÝ PODHLED

LEGENDA KONSTRUKCÍ

NAVRHOVANÉ KONSTRUKCE

- BETONOVÉ KONSTRUKCE
- TEPELNÁ IZOLACE
- ZDIVO Z CIHELNÝCH TVÁRNIC
PŘÍČKOVÝCH TL. 125 a 150 mm
- ZDIVO Z CIHELNÝCH TVÁRNIC
TL. 250 mm
- ZDIVO Z CIHELNÝCH TVÁRNIC
TL. 360 a 500 mm
- OBVODOVÁ STĚNA
PANEL S IZOLAČNÍM JÁDREM Z MINERÁLNÍ VLNÝ
TLOUŠŤKA OBVODOVÉHO PANELU 200 Mm
U=0,21

STÁVAJÍCÍ KONSTRUKCE

- BETONOVÉ KONSTRUKCE
- TEPELNÁ IZOLACE
- ZDIVO Z CIHELNÝCH TVÁRNIC
PŘÍČKOVÝCH TL. 125 a 150 mm
- ZDIVO Z CIHELNÝCH TVÁRNIC
TL. 360, 400 a 500 mm

± 0,000 = 208,280 m.n.m. B.p.v.

ZEMĚ : ČR	AKCE :	NOVOSTAVBA TĚLOCVIČNÝ KOMENSKÉHO 86, 798 21 BEDIHOŠŤ	CAD ARCHITEKTONICKÁ A PROJEKČNÍ KANCELÁŘ RIECHOVA 2 796 03 PROSEČOV TEL: 582 344 477 FAX: 582 344 446 E-MAIL: CAD@CZ.LANET WWW: WWW.CAD.CZ
KRAJ : OLOMOUCKÝ			
POVĚŘ.OBEC: PROSEČOV			
MÍSTO : BEDIHOŠŤ, k.ú. BEDIHOŠŤ, p.č. 587, 588, 570/1			
INVESTOR : OBEC BEDIHOŠŤ, PROSEČOVSKÁ 13, 798 21 BEDIHOŠŤ	ARCH. ČÍSLO : 1332		
HLAV.ARCH. : ING.ARCH.L.LANGER :	OBSAH :	PROJEKT STAVBY	DATUM : říjen 2020 VÝTIŠK Č.
ARCHITEKT : ING.ARCH.L.KUBINEC :		VÝŠKOVÁ ÚROVEŇ PŮDORYSU +3,800	STUPEŇ : DUSP
HLAV.NÁPR. : :		PŮDORYS 1. NP	MĚŘÍTKO : ČÍSLO VÝKRESU : 1:100 D.1.1. - 03
VYPRACOVAL : ING.ARCH.L.KUBINEC :			