


GENEREL VEŘEJNÉHO OSVĚTLENÍ MĚSTA FRYŠTÁK

Mapová část

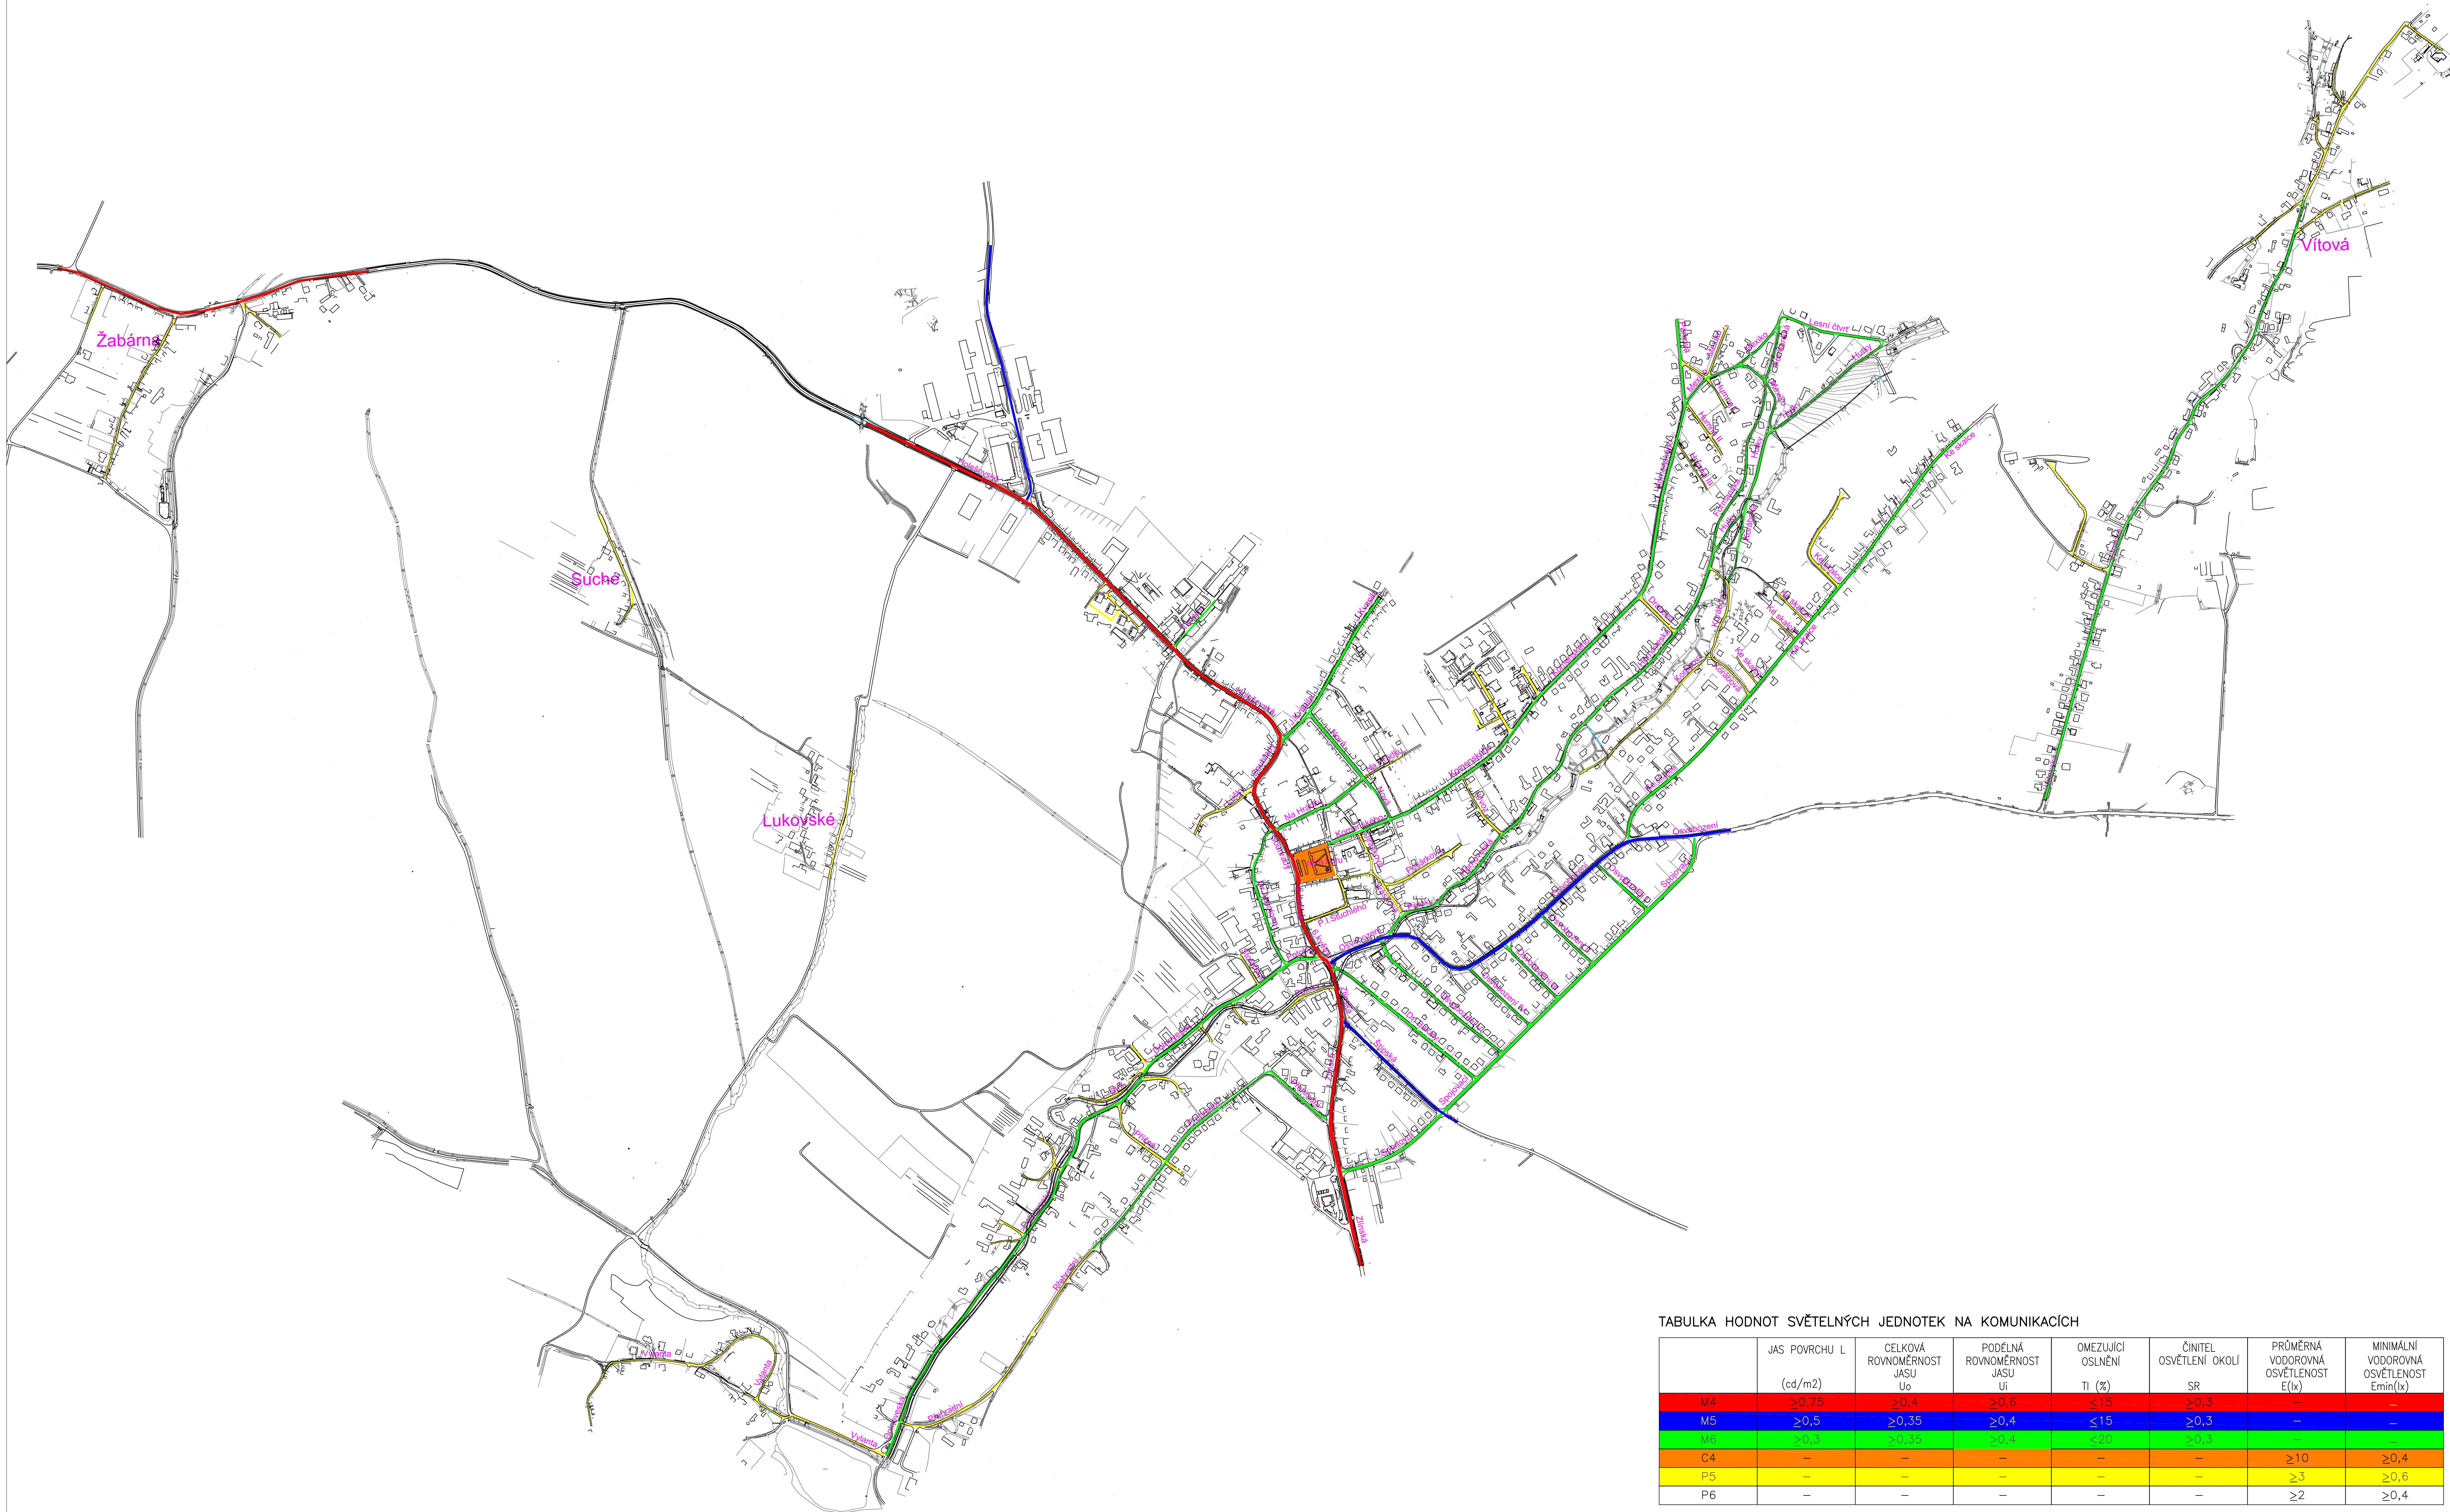

TABULKA HODNOT SVĚTELNÝCH JEDNOTEK NA KOMUNIKACÍCH

	JAS PLOCHY L (cd/m ²)	CELKOVÁ ROVNOMĚRNOST JASU U ₀	PODÉLNÁ ROVNOMĚRNOST JASU U ₁	OMEZUJÍCÍ OSLÁNĚNÍ T ₁ (%)	ČÍSELNÍK OSVĚTLENÍ OKOLÍ SR	PRŮMĚRNÁ VODOROVNÁ OSVĚTLENOST E(x)	MINIMÁLNÍ VODOROVNÁ OSVĚTLENOST E _{min} (x)
M4	≥0,75	≥0,4	≥0,6	≤15	≥0,3	—	—
M5	≥0,5	≥0,35	≥0,4	≤15	≥0,3	—	—
M6	≥0,3	≥0,3	≥0,4	≤15	≥0,3	—	—
C4	—	—	—	—	—	≥10	≥0,4
P5	—	—	—	—	—	≥3	≥0,6
P6	—	—	—	—	—	≥2	≥0,4