


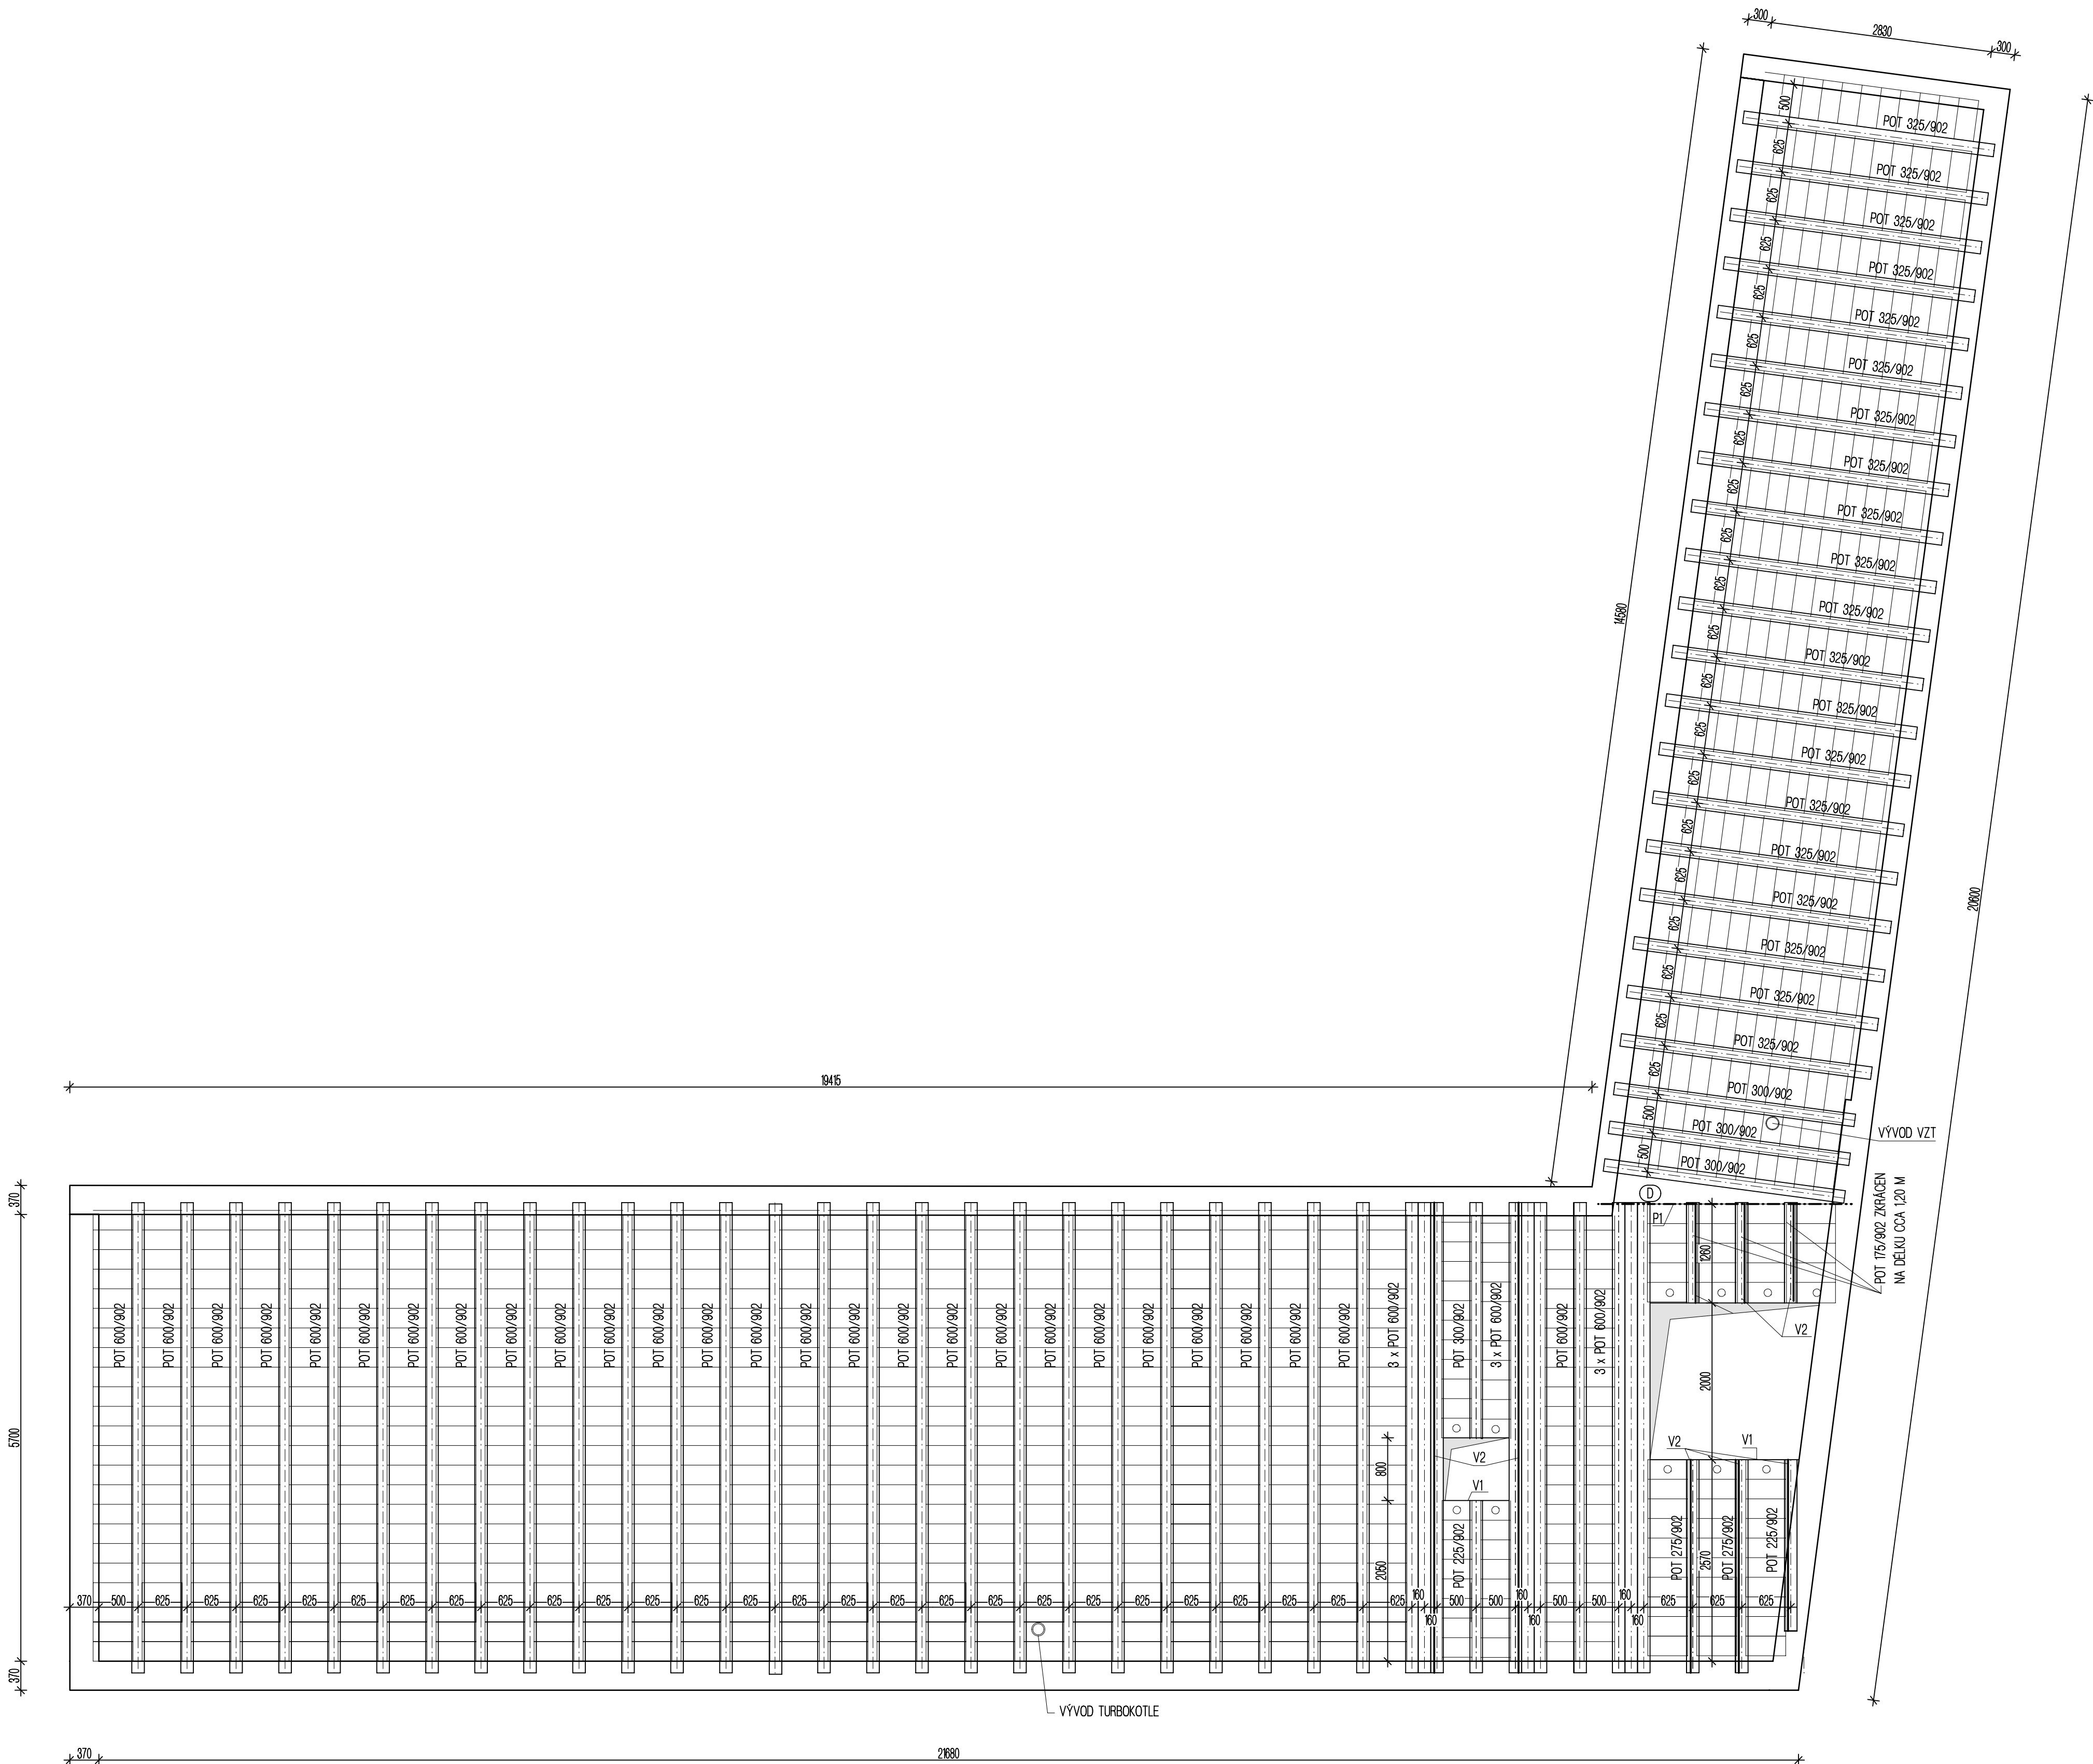


PŮDORYS – SKLADBA STROPU



POZNÁMKY

- Nadbetonovaná deska tl. 60 mm bude v celé ploše (i nad věnci) vyztužena svařovanými sítěmi Kari KH 30 (ø6/100 x ø6/100), sítě budou kladeny s přesahem 300 mm
- Strop bude proveden dle technologického předpisu výrobce (Podklady pro navrhování)
- Distanční a bednicí prvky budou použity dle zvyklosti zhotovitele
- Výztuž nebude svařována – stykování pouze přesahem, vázání pouze pomocí drátků
- Velikost a poloha prostupů bude upřesněna podle projektů TZB po konzultaci se statikem
- Nad nosnými stěnami a v příčných žebrech stropu (nad plochými vložkami) bude věncová výztuž
- Dimenze stropu musí být ověřena statickým výpočtem dle jeho skutečného zatížení podlahovou konstrukcí, příčkami, schodištěm a konstrukcí střechy
- Délkové kóty jsou pouze informativní, výkres není určen jako podklad pro zední, pokud bude zjištěn rozdíl ve skutečném provedení, je nutné ověřit jeho vliv na strop

LEGENDA

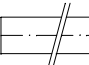-  Mísko 19 /50 a 19 /62.5 PTH
-  Mísko 8/50 a 8/62.5 PTH
-  Nosníky POT
- V1** Výměna dle statického výpočtu
- V2** Přídavná výztuž konzolové vyložené části stropu dle statického výpočtu (schématické zobrazení)
- P1** Průvlak z ocelového profil pro vynesení stropu dle statického výpočtu
- D** Dobetonávka stropu

ZATÍŽENÍ ( DLE ČSN EN 1990 A 1991)

(Maximální dovolené zat. v charakteristických hodnotách)

podlaha a omítka – 170 kg/m²  
užitné zat. – 150 kg/m² (kat. A)  
příčky – zesílení stropu dle skutečné polohy a hmotností příček

Tloušťka stropu: 250 mm(80 mm vložky, 80 mm nadbetonování)  
Betón dle ČSN EN 206-1 C25/30 - XC1  
Výztuž: 10505 (R), svař. sítě Kari (SZ)  
Krytí výztuže: 25 mm

±0,000= ÚROVEŇ PODLAHY 179,35 m.n.m. BpV

ZMĚNA	projevit	ONE	PODPIS
KONTROLOVAL	INGMAREK FIALA		
VYPRACOVAL	RENA BLÁŽKOVÁ		
INVESTOR:	MĚSTO KUNOVICE NÁM.SVOBODY 361, 686 04	UH IPON, s.r.o.projekční kancelář sídlounovice 314,tel. 572 548 116 mobil 608 88 98 36 mail: uhpon@seznam.cz kancelář: VOJNÍ 121 Uherské Hradiště,tel. 572 567 881	
STAVBA:	AREÁL JÍZDY KRÁLŮ KUNOVICE obj. SO-08 ZÁZEMÍ AREÁLU parc. č. 2245, 2248 k.ú. Kunovice	FORMAT	X44
MĚSTO		DATUM	XL2013
OBSAH:	SKLADBA STROPU	STUPEŇ	DSP
		Č.ŽAK.	13/965/32
		MĚŘÍTKO	PAPÉ
		1:50	C.V. 04